

Documentnummer: D2023-09-026363

Kenmerken

Betreft 2023-164249 FW: BZW.1.23.0572.1 Wanneer ontvang ik het complete dossier? Of moet ik deze rechtsbelemmering ook op de lijst van in gebrekestellingen zetten?

Afzender gemeente@leeuwarden.nl

Ontvanger inproces@leeuwarden.nl

Ontvangen 19 september 2023

Kanaal email

Bijlage _email.eml

Inhoud email:

deel 12

2023-164249

Van: 5.1.2e <5.1.2e@gmail.com>

Verzonden: dinsdag 19 september 2023 09:41

Aan: Gemeente Leeuwarden <gemeente@leeuwarden.nl>; Interne Postbus Bezwaarschriften Algemene Kamer <bezwaarschriftenalgemeenekamer@leeuwarden.nl>

Onderwerp: Fwd: BZW.1.23.0572.1 Wanneer ontvang ik het complete dossier? Of moet ik deze rechtsbelemmering ook op de lijst van in gebrekestellingen zetten?

Geachte verantwoordelijke 5.1.2e,

U bent uw onderstaande belofte, zie bijlage, tot heden niet nagekomen en uw collega 5.1.2e stelde zelf in ons telefoongesprek in strijd met de wet j.l.vrijdag dat ik het complete dossier niet zal mogen ontvangen. Bij deze stel ik jullie verantwoordelijken in gebreke en zo ook van een groot aantal verzoeken en eisen die jullie tot heden bewust genegeerd hebben zo blijkt uit de strekking van mijn gesprek met 5.1.2e.

Uiteraard zal ik alle verwijtbare nalatigheden en rechtsbelemmerende zaken van jullie op een lijst zetten, de gebrekenlijst (ook alle onbeantwoorde vragen vallen daar onder) en die aan het dossier voor de rechter(s) sturen. Ik verwacht niet dat jullie dit uit eigen beweegredenen gedaan hebben maar in opdracht van een meerdere en daarom zal ik indien niet alles ruim voor de zitting word hersteld u allen dan in deze kostbare zaak 018-357-456-137 moeten laten dagvaarden dan kunt u wel vertellen, misschien zelfs onder eede, wie jullie opdracht heeft gegeven om alles in deze open vuur zaak te belemmeren.

Als het verder escaleert zal het tevens een strafrechtszaak worden, dit voor de duidelijkheid, u zult intussen wel weten dat ik niet met mij laat sollen.

Met gepaste groet,

om een integere toekomst,

5.1.2e

----- Doorgestuurd bericht -----

Van: 5.1.2e <5.1.2e@gmail.com>

Datum: ma 28 aug. 2023 om 12:37

Onderwerp: Fwd: BZW.1.23.0572.1 Wanneer ontvang ik het complete dossier?

Aan: Gemeente Leeuwarden <gemeente@leeuwarden.nl>

----- Doorgestuurd bericht -----

Van: 5.1.2e <5.1.2e@gmail.com>

Datum: ma 28 aug. 2023 om 12:37

Onderwerp: BZW.1.23.0572.1 Wanneer ontvang ik het complete dossier?

Aan: Interne Postbus Bezwaarschriften Algemene Kamer <bezwaarschriftenalgemeenekamer@leeuwarden.nl>

Geachte verantwoordelijken: 5.1.2e, 5.1.2e en 5.1.2e,

5.1.2e beloofde aan mij dat ik het complete dossier zou ontvangen, maar tot heden heb ik helemaal geen reactie op mijn laatste correspondentie ontvangen, daarom herinner ik uw allen aan deze belofte.

Met gepaste groet,
op een integere toekomst,

5.1.2e

Bijlagen
_email.eml

Documentnummer: D2023-09-027709

Kenmerken

Betreft FW: Integriteitsvraagstuk / integriteitsonderzoek Open vuur affaire
Afzender gemeente@leeuwarden.nl
Ontvanger inproces@leeuwarden.nl
Ontvangen 19 september 2023
Kanaal email
Bijlage _email.eml
Inhoud email:

Van: 5.1.2e <5.1.2e@gmail.com>

Verzonden: dinsdag 19 september 2023 10:04

Aan: Gemeente Leeuwarden <gemeente@leeuwarden.nl>; Griffie <griffie@leeuwarden.nl>

Onderwerp: Integriteitsvraagstuk / integriteitsonderzoek Open vuur affaire

Geachte raadsleden,

tot heden heb ik in deze al 9 maanden durende zaak uw inspanning om toekomstige branderslachtoffers te voorkomen gemist. Een ernstige verwijtbare nalatigheid van een controlerend orgaan, zoals een gemeenteraad hoort te functioneren.

Voor de goede orde, ik overweeg om de fractievoorzitters te laten dagvaarden om aan de rechters (bestuurrecht, strafrecht) dan maar uit te leggen waarom men zo verwijtbaar nalatig met mijn zeer uitgebreide correspondentie is omgegaan.

Misschien wilt u uwer aller eer herstellen en behulpzaam zijn, dat ik alsnog, spoedig het complete dossier BZW.1.23.0572.01 / 2023-164249 ontvang.

Indien u weer niets van u laat weten, zal ik u m.b.t. alle stukken die ik aan u via de griffie (ibabs) heb gezonden op de gebrekenlijst, zie onderstaande bijlage) zetten die ik ook aan de rechtbanken als processtukken zal sturen.

Welke afdeling bij de gemeente Leeuwarden ligt in deze casus niet met elkaar in bed waardoor het treffend als een affaire in de rechtsgeschiedenis zal komen te staan, als het tegendeel niet bewezen gaat worden.

Met gepaste groet,

op een integere toekomst,

5.1.2e

- -- Doorgestuurd bericht -----

Van: 5.1.2e <5.1.2e@gmail.com>

Datum: di 19 sep. 2023 om 09:40

Onderwerp: Fwd: BZW.1.23.0572.1 Wanneer ontvang ik het complete dossier? Of moet ik deze rechtsbelemmering ook op de lijst van in gebrekestellingen zetten?

Aan: Gemeente Leeuwarden <gemeente@leeuwarden.nl>, Interne Postbus Bezwaarschriften Algemene Kamer <bezwaarschriftenalgemenekamer@leeuwarden.nl>

Geachte verantwoordelijke 5.1.2e,

u bent uw onderstaande belofte, zie bijlage, tot heden niet nagekomen en uw collega 5.1.2e stelde zelf in ons telefoongesprek in strijd met de wet j.l.vrijdag dat ik het complete dossier niet zal mogen ontvangen. Bij deze stel ik jullie verantwoordelijken in gebreke en zo ook van een groot aantal verzoeken en eisen die jullie tot heden bewust genegeerd hebben zo blijkt uit de strekking van mijn gesprek met 5.1.2e.

Uiteraard zal ik alle verwijtbare nalatigheden en rechtsbelemmerende zaken van jullie op een lijst zetten, de gebrekenlijst (ook alle onbeantwoorde vragen vallen daar onder) en die aan het dossier voor de rechter(s) sturen. Ik verwacht niet dat jullie dit uit eigen beweegredenen gedaan hebben maar in opdracht van een meerdere en daarom zal ik indien niet alles ruim voor de zitting word hersteld u allen dan in deze kostbare zaak 018-357-456-137 moeten laten dagvaarden dan kunt u wel vertellen, misschien zelfs onder eede, wie jullie opdracht heeft gegeven om alles in deze open vuur zaak te belemmeren.

Als het verder escaleert zal het tevens een strafrechtszaak worden, dit voor de duidelijkheid, u zult intussen wel weten dat ik niet met mij laat sullen.

Met gepaste groet,

op een integere toekomst,

5.1.2e

----- Doorgestuurd bericht -----

Van: 5.1.2e <5.1.2e@gmail.com>

Datum: ma 28 aug. 2023 om 12:37

Onderwerp: Fwd: BZW.1.23.0572.1 Wanneer ontvang ik het complete dossier?

Aan: Gemeente Leeuwarden <gemeente@leeuwarden.nl>

----- Doorgestuurd bericht -----

Van: 5.1.2e <5.1.2e@gmail.com>

Datum: ma 28 aug. 2023 om 12:37

Onderwerp: BZW.1.23.0572.1 Wanneer ontvang ik het complete dossier?

Aan: Interne Postbus Bezwaarschriften Algemene Kamer <bezwaarschriftenalgemenekamer@leeuwarden.nl>

Geachte verantwoordelijken: 5.1.2e, 5.1.2e en 5.1.2e,

5.1.2e beloofde aan mij dat ik het complete dossier zou ontvangen, maar tot heden heb ik helemaal geen reactie op mijn laatste correspondentie ontvangen, daarom herinner ik uw allen aan deze belofte.

Met gepaste groet,

op een integere toekomst,

5.1.2e

Bijlagen

_email.eml

Documentnummer: D2023-09-027769

Kenmerken

Betreft 2023-164249 FW: Integriteitsvraagstuk / integriteitsonderzoek Open vuur affaire
Afzender gemeente@leeuwarden.nl
Ontvanger inproces@leeuwarden.nl
Ontvangen 19 september 2023
Kanaal email
Bijlage _email.eml
Inhoud email:

Van: 5.1.2e <5.1.2e@gmail.com>

Verzonden: dinsdag 19 september 2023 10:04

Aan: Gemeente Leeuwarden <gemeente@leeuwarden.nl>; Griffie <griffie@leeuwarden.nl>

Onderwerp: Integriteitsvraagstuk / integriteitsonderzoek Open vuur affaire

Geachte raadsleden,

tot heden heb ik in deze al 9 maanden durende zaak uw inspanning om toekomstige branderslachtoffers te voorkomen gemist. Een ernstige verwijtbare nalatigheid van een controlerend orgaan, zoals een gemeenteraad hoort te functioneren.

Voor de goede orde, ik overweeg om de fractievoorzitters te laten dagvaarden om aan de rechters (bestuurrecht, strafrecht) dan maar uit te leggen waarom men zo verwijtbaar nalatig met mijn zeer uitgebreide correspondentie is omgegaan.

Misschien wilt u uwer aller eer herstellen en behulpzaam zijn, dat ik alsnog, spoedig het complete dossier BZW.1.23.0572.01 / 2023-164249 ontvang.

Indien u weer niets van u laat weten, zal ik u m.b.t. alle stukken die ik aan u via de griffie (ibabs) heb gezonden op de gebrekenlijst, zie onderstaande bijlage) zetten die ik ook aan de rechtbanken als processtukken zal sturen.

Welke afdeling bij de gemeente Leeuwarden ligt in deze casus niet met elkaar in bed waardoor het treffend als een affaire in de rechtsgeschiedenis zal komen te staan, als het tegendeel niet bewezen gaat worden.

Met gepaste groet,

op een integere toekomst,

5.1.2e

- -- Doorgestuurd bericht -----

Van: 5.1.2e <5.1.2e@gmail.com>

Datum: di 19 sep. 2023 om 09:40

Onderwerp: Fwd: BZW.1.23.0572.1 Wanneer ontvang ik het complete dossier? Of moet ik deze rechtsbelemmering ook op de lijst van in gebrekestellingen zetten?

Aan: Gemeente Leeuwarden <gemeente@leeuwarden.nl>, Interne Postbus Bezwaarschriften Algemene Kamer <bezwaarschriftenalgenekamer@leeuwarden.nl>

Geachte verantwoordelijke 5.1.2e,

u bent uw onderstaande belofte, zie bijlage, tot heden niet nagekomen en uw collega 5.1.2e stelde zelf in ons telefoongesprek in strijd met de wet j.l.vrijdag dat ik het complete dossier niet zal mogen ontvangen. Bij deze stel ik jullie verantwoordelijken in gebreke en zo ook van een groot aantal verzoeken en eisen die jullie tot heden bewust genegeerd hebben zo blijkt uit de strekking van mijn gesprek met 5.1.2e.

Uiteraard zal ik alle verwijtbare nalatigheden en rechtsbelemmerende zaken van jullie op een lijst zetten, de gebrekenlijst (ook alle onbeantwoorde vragen vallen daar onder) en die aan het dossier voor de rechter(s) sturen. Ik verwacht niet dat jullie dit uit eigen beweegredenen gedaan hebben maar in opdracht van een meerdere en daarom zal ik indien niet alles ruim voor de zitting word hersteld u allen dan in deze kostbare zaak 018-357-456-137 moeten laten dagvaarden dan kunt u wel vertellen, misschien zelfs onder eede, wie jullie opdracht heeft gegeven om alles in deze open vuur zaak te belemmeren.

Als het verder escaleert zal het tevens een strafrechtszaak worden, dit voor de duidelijkheid, u zult intussen wel weten dat ik niet met mij laat sollen.

Met gepaste groet,

op een integere toekomst,

5.1.2e

----- Doorgestuurd bericht -----

Van: 5.1.2e <5.1.2e@gmail.com>

Datum: ma 28 aug. 2023 om 12:37

Onderwerp: Fwd: BZW.1.23.0572.1 Wanneer ontvang ik het complete dossier?

Aan: Gemeente Leeuwarden <gemeente@leeuwarden.nl>

----- Doorgestuurd bericht -----

Van: 5.1.2e <5.1.2e@gmail.com>

Datum: ma 28 aug. 2023 om 12:37

Onderwerp: BZW.1.23.0572.1 Wanneer ontvang ik het complete dossier?

Aan: Interne Postbus Bezwaarschriften Algemene Kamer <bezwaarschriftenalgemenekamer@leeuwarden.nl>

Geachte verantwoordelijken: 5.1.2e, 5.1.2e en 5.1.2e,

5.1.2e beloofde aan mij dat ik het complete dossier zou ontvangen, maar tot heden heb ik helemaal geen reactie op mijn laatste correspondentie ontvangen, daarom herinner ik uw allen aan deze belofte.

Met gepaste groet,

op een integere toekomst,

5.1.2e

Bijlagen
_email.eml

Documentnummer: D2023-09-028757

Kenmerken

Betreft FW: t.a.v. B&W Ingebrekestelling van tientallen punten m.b.t de Beroepscasus :Brandbrief Brandpreventie Brand-Branderslachtoffers
Afzender gemeente@leeuwarden.nl
Ontvanger inproces@leeuwarden.nl
Ontvangen 20 september 2023
Kanaal email
Bijlage _email.eml

Inhoud email:

Van: 5.1.2e <5.1.2e@gmail.com>

Verzonden: dinsdag 19 september 2023 17:15

Aan: Burgemeester <burgemeester@leeuwarden.nl>; Gemeente Leeuwarden <gemeente@leeuwarden.nl>

Onderwerp: t.a.v. B&W Ingebrekestelling van tientallen punten m.b.t de Beroepscasus :Brandbrief Brandpreventie Brand-Branderslachtoffers

Geachte verantwoordelijke bestuurders,

ceter dan 160 e- mails m.b.t. het levensgevaarlijke gebruik van open vuur door een brander bij dakbedekkingswerkzaamheden en het voorkomen van toekomstige slachtoffers heeft u zelf niet 1 keer op gereageerd en alleen 2 keer 5.1.2e omfloerst laten reageren.

Nu de bestuursrechtszaak betreffende BZW.1.23.0572.01 / 2023- 164249 op de rol komt te staan en wellicht ook een strafrechtszaak zich aandient stel ik u alvast herhaaldelijk maar dan definitief in gebreke als u de rechtszaken niet toch nog wilt voorkomen om op alle e- mails humaan te reageren, anders zal ik een ingebrekestellingslijst naar de rechtbank(en) sturen en u laten dagvaarden wegens uw inhumane beslissing zodat u dan maar aan de rechter gaat uitleggen waarom u de branderslachtoffers in de steek gelaten heeft maar zelfs toekomstige branderslachtoffers, dood door uw schuld, denkt te mogen toestaan.

Met gepaste groet,

op een integere toekomst,

5.1.2e

Bijlagen

_email.eml

Documentnummer: D2023-09-032248

Kenmerken

Betreft 2023-164249 Afschrift ingebrekestelling inzake veroorzaakte branden laatste jaren FW: t.a.v.B&W Herinnering: Hoeveel branden door brander hebben in het de laatste jaren in de Gemeente Leeuwarden schade veroorzaakt?
Afzender gemeente@leeuwarden.nl
Ontvanger inproces@leeuwarden.nl
Ontvangen 21 september 2023
Kanaal email
Bijlage _email.eml
Inhoud email:

Van: 5.1.2e <5.1.2e@gmail.com>

Verzonden: donderdag 21 september 2023 13:50

Aan: Burgemeester <burgemeester@leeuwarden.nl>; Gemeente Leeuwarden <gemeente@leeuwarden.nl>

Onderwerp: t.a.v.B&W Herinnering: Hoeveel branden door brander hebben in het de laatste jaren in de Gemeente Leeuwarden schade veroorzaakt?

Geachte verantwoordelijken,

ik stel u niet alleen in gebreke dat u op mijn bovenstaande vraag tot heden geen antwoord aan mij hebt verstrekt en ter verduidelijking ontvangt u onderstaande illustraties die u blijkbaar in uw beslissing BZW.1.23.0572.01/2023-164249 niet meegenomen heeft, namelijk het begrip Brandpreventie zoals ik geeist heb, is in uw beslissing achterwege gebleven. U weet of behoord te weten dat het feitelijk om een enorme veelheid van branderschades gaat, bijgelegde stukken zijn maar een zeer klein aantal van alle te voorkomen schades.

Indien u de burgers van Leeuwarden en elders niet voor deze volledig onnodige branden wilt beschermen dan zullen ook onderstaande geschiedenissen als processtukken aan de rechtbank overlegd worden en zal ik een onderzoeksjournalist opdracht geven om samen met studenten en promovendi het maatschappelijke belang en uwer verwijtbare nalatigheid diepgaand te onderzoeken.

De boom herken je aan zijn vruchten, de bedriegende leugenaars aan hun woorden.

U kunt nog steeds de beslissing herzien, namelijk toekomstige brander schades voorkomen.

Brander - Schade voorkomen voorkomt dan ook nu per direct de door mij tegen de gemeente Leeuwarden aangespannen rechtszaak.

Elke voorkomen schade is de moeite waard.

Met gepaste groet,

op een integere toekomst,

5.1.2e

[Home](#)

[Adverteren](#)

[Privacybeleid](#)

[Over De Orka](#)

DE ORKA

112

[Bedrijven](#)

[Bouwen](#)

[Column](#)

[Cultuur](#)

Dakdekkers veroorzaken voor tweeco

 6 juni 2023



12:26 Do 21 sep.



Adverteren

Nieuwsbrief

Prijsvraag

S

Home

Home > Nieuws & Vrijnieuws


Dakdekkers veroorzaken brand op dak van



7 september 2022



Martin Reijmerink

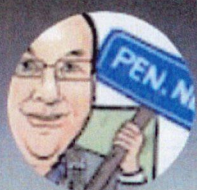

Dakdekkers veroorzaken brand in het N



12:27 Do 21 sep.



REGIO

NIEUWS

SPORT

Wijzig Nijmegen ► Net Binnen 1

Dak vliegt in brand tijdens werkzaamheden Nijmegen



Dakdekker Jos sch

12:27 Do 21 sep.

AD

NIEUWS

REGIO

SPORT

Wijzig

Maassluis



Net Binnen

1



▲ Het dak raakte flink beschadigd bij de brand. © M

Dakdekker was te ammortie water d

dakdekkers brand

< Alle

Afbeeldingen

V



maassluis



hapert




 Eindhovens Dagblad

Sigaret dakdekker mogelijk oorzaak ...



 Distrifood

Oppassen met dakdekkers; brar

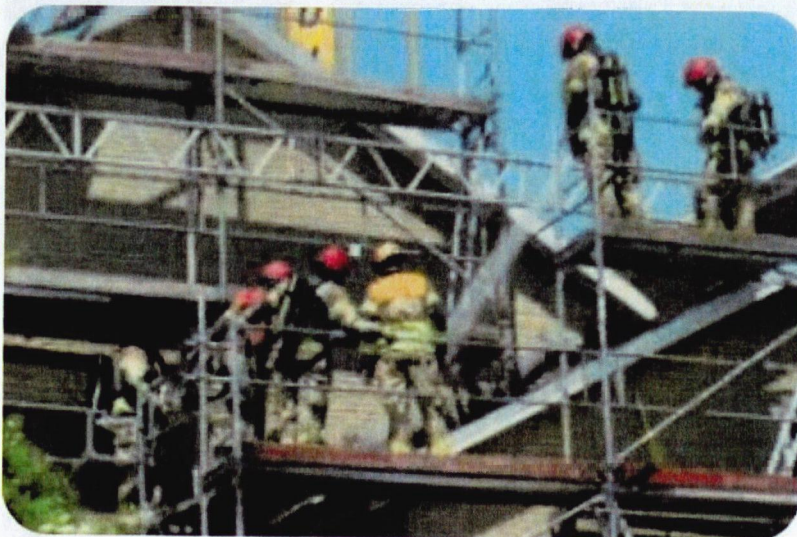

 De Orkaan

Dakdekkers veroorzaken voor tweed...



12:28 Do 21 sep.



 REGIO8

Brand tijdens werkzaamheden aan d...



 Kewodak

Verzekeraars kritischer op brandveili...



 De Stad Geringhem

Foto: Joran Mannes

 Barendrecht NU

Dakbrand geblust na werkzaamh...

DAK- EN GEVELTECHNIEK

Brand Totaal

TOTAAL GEM.
VOOR GEVEL

 www.brand-totaal.nl

Brand Totaal: Totaal gemak voor



 Omroep West

Bouwvakkers vluchten na brand




 Rockwool

Miljoenenschade door dakbrand

12:28 Do 21 sep.

Dak vat vlam na werkzaamheden da...

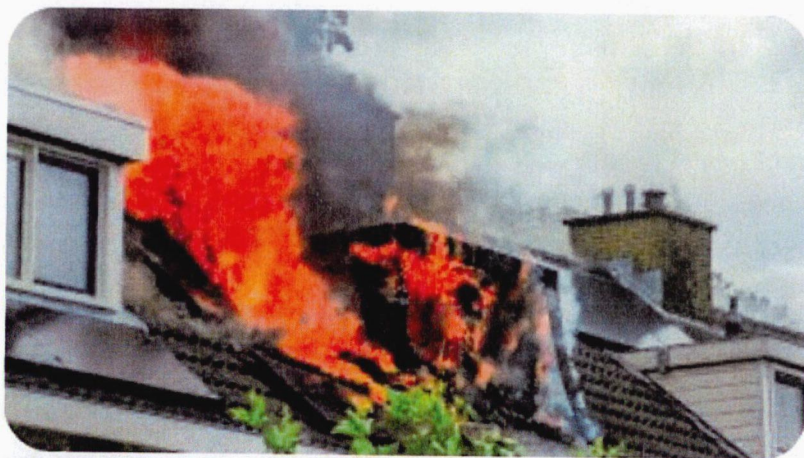

 WOS.nl

WOS.nl - Gezin Maassluis verliest n...



 Help ons uit de brand

Dakdekkers Jobse in het zonne



 De Stad Gorinchem

Brand op dak van woning in Go



 RTL Nieuws

Weer een auto in brand in Den Bosc...



 Regio15

Grote brand op het dak Hoefkad



 AD

Dak van woning in Waddinxveen in b...



12:28 Do 21 sep.



 Hardnieuws

Dak vat vlam na werkzaamheden da...



 Tubantia

Dakdekkers veroorzaken brand bij H...



 Leidsch Dagblad

Brand bij woning in Leiden, schade ...



Dakdekkers blussen brandje op



 De Stad Gorinchem

Brand op dak van woning in Gor



 Kewodak

Brandveilige daken - Dakdekker



12:28 Do 21 sep.




D Distrifood

Oppassen met dakdekkers; brand is...




 Brand Totaal

Dakdekker Doetinchem - Brand Totaal

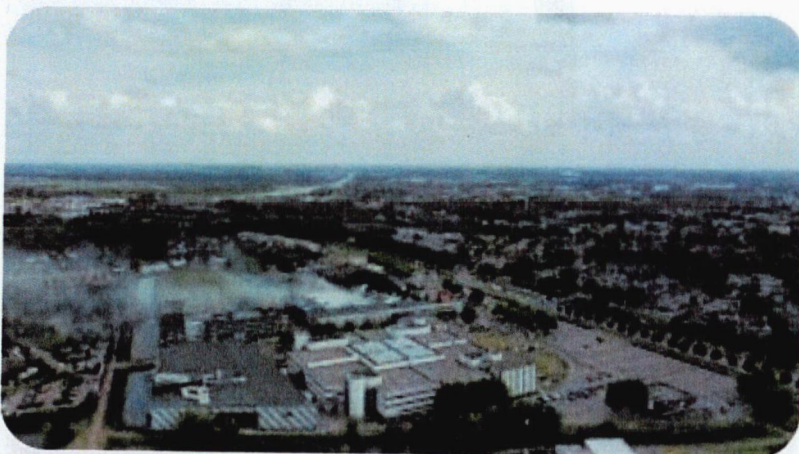

 De Digitale Stad Nieuwegein

Dakdekkers veroorzaken brand op d...

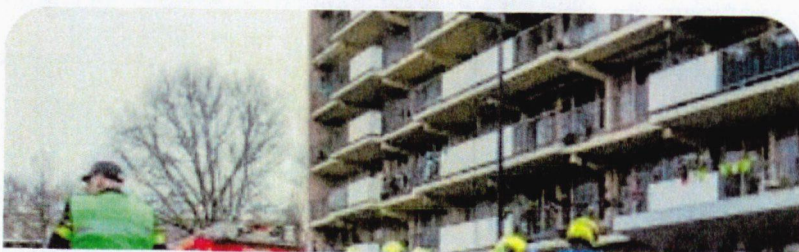

RS Regio15

Grote brand op het dak Hoefka...



 goedkope brandblusser

Dakdekkersbedrijf | Goedkope E



12:29 Do 21 sep.



 Barneveldse Krant

Dakbrand bij woning Mettenbrinckla...



 YouTube

Dakdekkers veroorzaken brand i




 Beverwijk Nieuws - Nieuws.nl

Uitslaande brand aan Rijksstraatweg...



 Rijnmond

Gezin uit Maassluis verliest net r

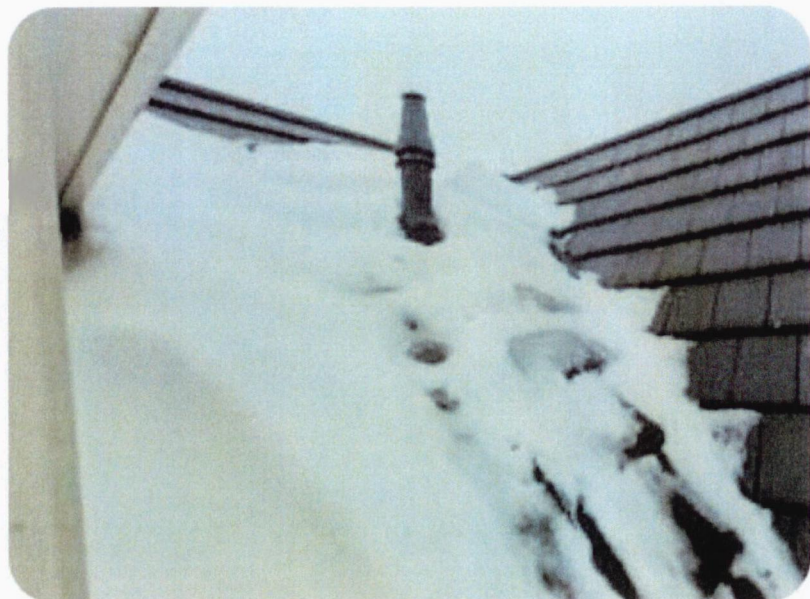


 Omroep Brabant

Nieuws gerelateerd aan 'DAKDEKKE...



 Blik op nieuws

Dronebeelden tonen omvang ze

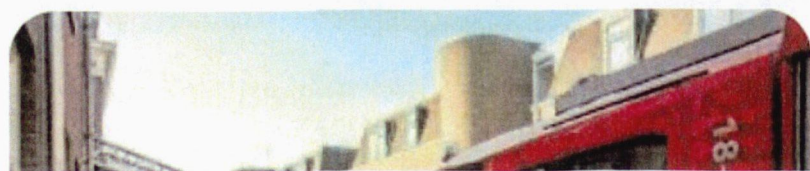

12:29 Do 21 sep.



 Weekblad Regio Oss

Bestelbus uitgebrand aan het Struis...



 Rockwool

Miljoenenschade door dakbrand



 District8.net

Brand op dak van woning na werkza...



 De Gooi- en Eemlander

Herstel rieten kap Baarnse woor



 Facebook

Gekwalificeerde Dakdekkers



 Dakdekker van Leeuwen

Dakdekker Enschede | Scherpe |

12:29 Do 21 sep.




Hardnieuws

Dakdekkers zetten per ongeluk dak i...



Oozo.nl

Groothandel Vihamij Veendam verwo...

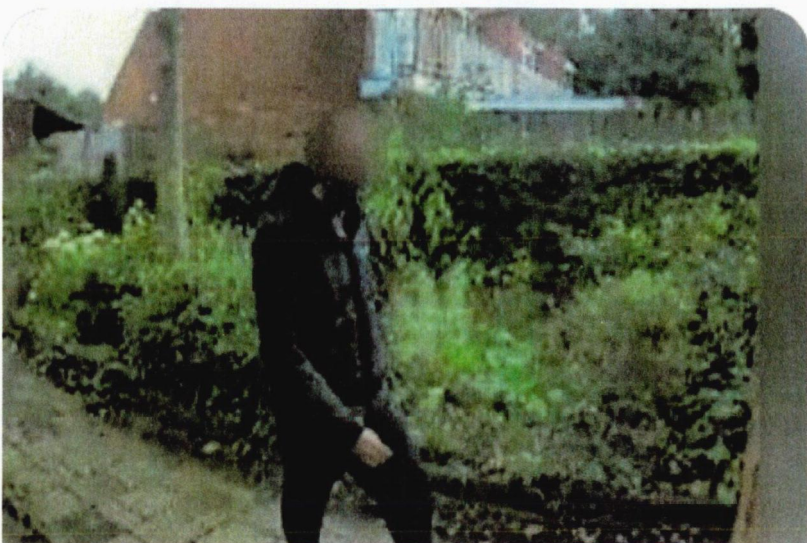

A Dakonderhoud

Dakdekker – A Dakonderhoud



Regio15

Grote brand op het dak Hoefkac



Nieuwe Revu

Alles wat je moet weten over het



Bijlagen
_email.eml



Ingekomen stukken

[< Vorige pagina](#)

Bezwaarschrift bouwbesluit 5.1.2e wegens toegestane brandgevaarlijke dakbedekkingswerkzaamheden

ID 1206

Onderwerp Bezwaarschrift bouwbesluit 5.1.2e wegens toegestane brandgevaarlijke dakbedekkingswerkzaamheden

Datum 25-3-2023

Afzender Burger

Toelichting

Advies afdoening Voor college ter afdoening

Bijlage(s)  2023-01-15 Bezwaarschrift bouwbesluit 5.1.2e wegens toegestane brandgevaarlijke dakbedekkingswerkzaamheden 309 KB

 2023-01-19 Reactie gemeente Leeuwarden 4 MB

 2023-01-24 Brief burger 90 KB

 2023-01-24 Bijlage brief burger 390 KB

 2023-01-31 Reactie gemeente Leeuwarden 2023-011678 273 KB


 2023-02-01 Brief burger - Van kwaad tot ergere beslissingen inzake onwilligheid om brandpreventie te willen handhaven 14 KB

 2023-02-02 Brief burger - Noodverordening hoort B&W in de casus brander annex brandpreventie toe te passen 275 KB

 2023-02-10 Brief burger B&W Contact m h t urgente brandpreventie moedwillig geblokkeerd 427 KB



[← Recent](#)

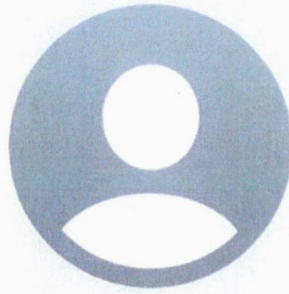

5.1.2e

Nederland


bericht


bel


video


e-mail

Vandaag

14:11 **Inkomende oproep**

24 minuten

[Deel contact](#)

[Maak nieuw contact](#)

[Zet in bestaand contact](#)


Favorieten


Recent


Contacten



Toetsen


Voicemail

Economie en Bedrijfskunde



Gedrags- en Maatschappij- wetenschappen

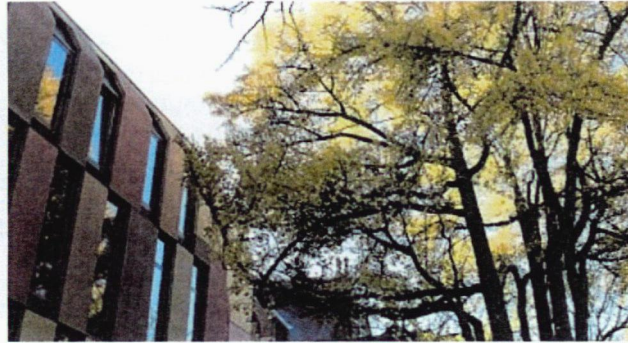

Religie, Cultuur en Maatschappij



Letteren



Medische Wetenschappen



Rechtsgeleerdheid



-  2023-02-02 Brief burger - Noodverordening hoort B&W in de casus brander annex brandpreventie toe te passen 275 KB
-  2023-02-10 Brief burger B&W Contact m.b.t. urgente brandpreventie moedwillig geblokkeerd 427 KB
-  2023-02-19 Brief burger 154 KB
-  2023-02-24 Brief - Hoeveel handtekeningen zijn er nodig dat u ons voor te voorkomen branden gaat beschermen 288 KB
-  2023-02-28 Brief T.a.v B&W en raadsleden Eerste 20 handtekeningen ondersteunen geëiste brandpreventie 5 MB
-  2023-02-28 Handtekeningenlijst: Eerste 20 handtekeningen ondersteunen geëiste brandpreventie 54 KB
-  2023-03-01 T.a.v B&W en raadsleden d.d. 1 maart 2023 handtekeningen ondersteunen geëiste brandpreventie 995 KB
-  2023-03-02 B&W annex raadsleden Regulair refererend naar Brandmelders (rookmelder) & Brandpreventie 258 KB
-  2023-03-02 B&W annex raadsleden d.d.2 maart 2023 handtekeningen ondersteunen geëiste brandpreventie 1 MB
-  2023-03-03 handtekeningenlijst 968 KB
-  2023-02-26 . B&W Immateriële schoonheden vs immateriële wreedheden mbt brandpreventie + foto_ 112 KB
-  2023-03-08 t.a.v. B&W annex raadsleden d.d. 4 t m 7 maart 2023 handtekeningen ondersteunen geëiste brandpreventie 1024 KB
-  2023-03-09 t.a.v.B&W annex raadsleden d.d. 8 maart 2023 handtekeningen ondersteunen geëiste Brandpreventie 826 KB
-  20 3-10 Herinnering aan de zwarte, verbrande en verkoolde bladzijden van de Leeuwarder democratie 85 KB

[leeuwarden.bestuurlijkeinformatie.nl](#)

brandpreventie 1 MB



2023-03-03 handtekeningenlijst 968 KB



2023-02-26 . B&W Immateriële schoonheden vs immateriële wreedheden mbt brandpreventie + foto_ 112 KB



2023-03-08 t.a.v. B&W annex raadsleden d.d. 4 t m 7 maart 2023 handtekeningen ondersteunen geëiste brandpreventie 1024 KB



2023-03-09 t.a.v.B&W annex raadsleden d.d. 8 maart 2023 handtekeningen ondersteunen geëiste Brandpreventie 826 KB



2023-03-10 Herinnering aan de zwarte, verbrande en verkoolde bladzijden van de Leeuwarder democratie 85 KB



2023-03-10 Brief aan het bestuur van de Veiligheidsregio Fryslan betreffende urgente brandpreventieve maatregelen 558 KB



2023-03-10 t.a.v. B&W annex raadsleden d.d.9 maart handtekeningen ondersteunen geëiste brandpreventie 738 KB



2023-03-11 Waarom ontvangen verschillende bezoekers bij ingekomen stukken diverse weergaven 464 KB



2023-03-12 Blokkades google bezoekers zijn niet te rechtvaardigen 133 KB



Brief burger bijhorende bij handtekeningenlijst 2023-03-13 111 KB



2023-03-13 Handtekeningenlijst 1 MB



2023-03-25 Beter ten halve gekeerd dan ten hele gedwaald _ 682 KB

Van: 5.1.2e <5.1.2e@gmail.com>
Verzonden: woensdag 30 augustus 2023 08:48
Aan: Gemeente Leeuwarden; Interne Postbus Bezwaarschriften Algemene Kamer
Onderwerp: Verzoek om advies aan B&W in zake BZW.1.23.0572.1 spoedig te mogen ontvangen

Geachte verantwoordelijken,

u verzuimt tot heden, zelfs na een herinnering om aan mij het complete bovenstaande dossier te sturen, zodoende zal ik u indien ik het advies dat u binnenkort uitbrengt ook niet aan mij stuurt u bij voorbaat **nu al in gebreke stellen**, gezien mijn vertrouwen in u en de bestuurscultuur van Leeuwarden met de dag tanende is, en bijna het 0 punt bereikt heeft.

Met gepaste groet,

op een integere toekomst,

5.1.2e

A. Bezwaarschrift

BZW.1.23.0572.01

Indiener:

5.1.2e

Onderwerp: (brander - brandpreventie m.b.t.) de
aan (5.1.2e) verleende
omgevingsvergunning voor het vervangen
van de gehele kapconstructie op het adres
(5.1.2e) in Leeuwarden

BZW. 1.23.0572.01

2023-164249

A

5.1.2e

Van: vergunningen
Verzonden: woensdag 19 juli 2023 09:49
Aan: Interne Postbus Bezwaarschriften Algemene Kamer
Onderwerp: FW: Gespreksnotitie Vergunningsaanvraag 5.1.2e (11057977) annex bezwaarschrift vanwege obstructieverdacht

Van: 5.1.2e <5.1.2e@gmail.com>
Verzonden: woensdag 12 juli 2023 11:52
Aan: vergunningen <vergunningen@leeuwarden.nl>
Onderwerp: Gespreksnotitie Vergunningsaanvraag 5.1.2e (11057977) annex bezwaarschrift vanwege obstructieverdacht

Leachte 5.1.2e,

zoals daarnet besproken ontvangt u, de gemeente Leeuwarden oftewel B&W de gespreksnotitie annex moet ik nu alvast bezwaar aantekenen wegens obstructieverdacht omdat onderstaande vergunning alweer na een half uur zoeken ook volgens u onvindbaar is. Ik verwijs tevens naar mijn bezoek aan het loket 22 naar 5.1.2e d.d. 7 juli 2023 die het besluit, vergunningverlening ook niet kon vinden op de plekken waar het zou kunnen liggen. U heeft ook met de vergunningverlener een zekere 5.1.2e wiens achternaam u niet goed wist gesproken. Zij stelde dat ze het in het postvak heeft gelegd maar het is niet in het archief terecht gekomen volgens u.

Er rest nog 1 optie volgens u dat een niet geregistreerde handeling in het traject namelijk iemand het naar de digitalisering afdeling heeft mee genomen maar degene staat nergens in het traject te boek.

Zodoende heeft u aan mij belooft dat u nu bij deze afdeling op zoek gaat en aan mij uiterlijk a.s. vrijdag aan mij het complete dossier geanonimiseerd gaat opsturen.

Om te voorkomen dat het bezwaartermijn verloopt hebben we afgesproken voor het onverhoopt geval ook voor u het dossier onvindbaar blijft teken ik alvast bezwaar aan tegen deze vergunningverlening met de nadruk dat B&W bij deze expliciet aansprakelijk gesteld zijn voor alle schade en kosten immers hebben inmiddels diverse ondernemingen alweer de steigers opgebouwd en een lift geïnstalleerd. De buurman heeft dus kosten gemaakt zonder te weten of ook de gemeente Leeuwarden hun verantwoording genomen heeft nadat hij en 5.1.5 dakdekkingsbrdrijf dit wel gedaan hebben m.b.t de brandpreventie, namelijk de branderschade te voorkomen via een dusdanig besluit, namelijk om toekomstige branderslachtoffers te voorkomen. Hun Branderpreventieve inbreng in de vergunningsaanvraag kon ik dus tot heden niet verifiëren en is dus tot heden niet rechtsgeldig door de gemeente Leeuwarden namelijk niet bevestigd.

Ik ga er nu van uit dat men deze beslissing niet genomen heeft en dat het dossier niet vindbaar is omdat het bewust in een doofpot terechtgekomen is, men obstructie pleegt, immers is toevallig op het dak van Scapino op de 5.1.2e een dakdekker d.d. 11 juli 2023 uren lang met een brander bezig geweest, wat duidt dat hij niet op de hoogte is van deze vereiste brandpreventie.

Met gepaste groet,

op een integere toekomst,

5.1.2e

Op do 6 jul. 2023 om 11:56 schreef vergunningen <vergunningen@leeuwarden.nl>

Goedemorgen 5.1.2e ,

Ik stuur u deze mail om u te informeren dat de aangevraagde vergunning aan de 5.1.2e vandaag is verleend.

De gemachtigde en aanvrager hebben tekeningen ingediend waarin is opgenomen dat het bitumen op het dak worden verlijmd. Er is mij ter ore gekomen dat dit u door de aanvrager is medegedeeld.

Ik hoop u hiermee voldoende te hebben geïnformeerd.

Met vriendelijke groet,



5.1.2e

Vergunningen en leefomgeving

E vergunningen@leeuwarden.nl

T 14 058

1.

BZW. 1.23.0572.01

A

Aanulling deel
bezwaar 2023-164249
ondertekend BZW

5.1.2e

Van: vergunningen
Verzonden: woensdag 19 juli 2023 09:49
Aan: Interne Postbus Bezwaarschriften Algemene Kamer
Onderwerp: FW: Gespreksnotitie Vergunningsaanvraag 5.1.2e (11057977) annex bezwaarschrift vanwege obstructieverdacht

Van: 5.1.2e <5.1.2e@gmail.com>
Verzonden: woensdag 12 juli 2023 11:52
Aan: vergunningen <vergunningen@leeuwarden.nl>
Onderwerp: Gespreksnotitie Vergunningsaanvraag 5.1.2e (11057977) annex bezwaarschrift vanwege obstructieverdacht

Geachte 5.1.2e,

zoals daarnet besproken ontvangt u, de gemeente Leeuwarden oftewel B&W de gespreksnotitie annex moet ik nu alvast bezwaar aantekenen wegens obstructieverdacht omdat onderstaande vergunning alweer na een half uur zoeken ook volgens u onvindbaar is. Ik verwijs tevens naar mijn bezoek aan het loket 22 naar 5.1.2e d.d. 7 juli 2023 die het besluit, vergunningverlening ook niet kon vinden op de plekken waar het zou kunnen liggen. U heeft ook met de vergunningverlener een zekere 5.1.2e wiens achternaam u niet goed wist gesproken. Zij stelde dat ze het in het postvak heeft gelegd maar het is niet in het archief terecht gekomen volgens u.

Er rest nog 1 optie volgens u dat een niet geregistreerde handeling in het traject namelijk iemand het naar de digitalisering afdeling heeft mee genomen maar degene staat nergens in het traject te boek.

Zodoende heeft u aan mij beloofd dat u nu bij deze afdeling op zoek gaat en aan mij uiterlijk a.s. vrijdag aan mij het complete dossier geanonimiseerd gaat opsturen.

Om te voorkomen dat het bezwaartermijn verloopt hebben we afgesproken voor het onverhoopt geval ook voor u het dossier onvindbaar blijft teken ik alvast bezwaar aan tegen deze vergunningverlening met de nadruk dat B&W bij deze expliciet aansprakelijk gesteld zijn voor alle schade en kosten immers hebben inmiddels diverse ondernemingen alweer de steigers opgebouwd en een lift geïnstalleerd. De buurman heeft dus kosten gemaakt zonder te weten of ook de gemeente Leeuwarden hun verantwoording genomen heeft nadat hij en 5.1.5 dakdekkingsbedrijf dit wel gedaan hebben m.b.t de brandpreventie, namelijk de brandschade te voorkomen via een dusdanig besluit, namelijk om toekomstige brandslachtoffers te voorkomen. Hun Brandpreventieve inbreng in de vergunningsaanvraag kon ik dus tot heden niet verifiëren en is dus tot heden niet rechtsgeldig door de gemeente Leeuwarden namelijk niet bevestigd.

Ik ga er nu van uit dat men deze beslissing niet genomen heeft en dat het dossier niet vindbaar is omdat het bewust in een doofpot terechtgekomen is, men obstructie pleegt, immers is toevallig op het dak van Scapino op de 5.1.2e een dakdekker d.d. 11 juli 2023 uren lang met een brander bezig geweest, wat duidt dat hij niet op de hoogte is van deze vereiste brandpreventie.

Met gepaste groet,

op een integere toekomst

5.1.2e

5.1.2e

Gemeente Leeuwarden

5.1.2e

Op do 6 jul. 2023 om 11:56 schreef vergunningen <vergunningen@leeuwarden.nl>


Goedemorgen 5.1.2e,

Ik stuur u deze mail om u te informeren dat de aangevraagde vergunning aan de 5.1.2e vandaag is verleend.

De gemachtigde en aanvrager hebben tekeningen ingediend waarin is opgenomen dat het bitumen op het dak worden verlijmd. Er is mij ter ore gekomen dat dit u door de aanvrager is medegedeeld.

Ik hoop u hiermee voldoende te hebben geïnformeerd.

Met vriendelijke groet,

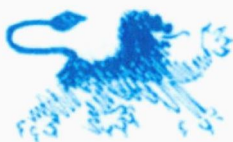

5.1.2e
Vergunningen en leefomgeving
E vergunningen@leeuwarden.nl
T 14 058

1.

Van: vergunningen
Verzonden: donderdag 13 juli 2023 14:58
Aan: Interne Postbus Bezwaarschriften Algemene Kamer
CC: vergunningen
Onderwerp: FW: Dossier i.v.m. vergunning verlening 5.1.2e
Categorieën: In behandeling

Goedemiddag,

Zie onderstaande van 5.1.2e. Dit is een reactie op de stukken welke in het dossier zitten die ik hem gestuurd heb.
Willen jullie dit verder in behandeling nemen als bezwaar? Als er meer informatie nodig is dan hoor ik het wel.

Alvast bedankt
Groet 5.1.2e

Van: 5.1.2e <5.1.2e@gmail.com>
Verzonden: donderdag 13 juli 2023 13:38
Aan: vergunningen <vergunningen@leeuwarden.nl>
Onderwerp: Re: Dossier i.v.m. vergunning verlening 5.1.2e

Geachte 5.1.2e,

ik heb onderstaande deel van het dossier ontvangen maar er ontbreken cruciale onderdelen volgens mij, ik beperk mij nu even vanwege tijdgebrek tot een aantal relevante waardoor ik mijn bezwaarschrift die ik gisteren ingediend heb aanhoud.

Ten eerste kan ik niet uit opmaken of de Adviescommissie Ruimtelijke Kwaliteit Hûs en Hiem wel al mijn correspondentie met B&W annex de raad ontvangen heeft en gelezen heeft en tevens hoe hun oordeel daarover is geweest. Ik zie namelijk niets in het Kenmer W23LWD239-2 daarover op het blad 2 staan.

Ik verzoek om het dossier dat deze commissie wel ontvangen heeft spoedig te mogen ontvangen.

Tevens ontbreekt de vergunningverlener die als 5.1.2e is aangeduid en wat zij wel voor stukken heeft gelezen en kunnen beoordelen, ook dit dossier vraag ik bij deze op.

Zodoende neem ik aan dat over mijn Branderpreventieve kwesties geen beslissing is genomen en die is van essentieel belang m.b.t mijn bezwaarschrift omdat deze daardoor bij deze als ingediend behoord geboekt te worden.

Het standpunt van de Gemeente Leeuwarden om toekomstige brander slachtoffers te voorkomen zie ik nergens in terug.

Te meer omdat ook het dakbedekkingsbedrijf 5.1.5 nergens genoemd staat dat dezen geen brander willen/mogen gebruiken, het bedrijf staat verbazingwekkend überhaupt nergens in dit deel van het dossier genoemd wat een verwijtbaar gebrek is immers hebben werklui van dit bedrijf de brand d.d. 9 januari 2023 veroorzaakt met een brander en is open vuurgebruik door hun nu volgens hun niet meer in de planning.

In het besluit onder punt 3 werd naar de voorschriften verwezen maar die ontbreken in het ontvangen dossier. De algemene regel van 2 zinnen gaan niet op de bezwaren die ik ingediend heb op in wat ik onbehoorlijk vind.

Voor de goede orde stel ik alvast de Gemeente Leeuwarden annex B&W aansprakelijk voor alle schade en kosten indien ik daardoor een rechtszaak op de rol moet laten zetten.

Tevens behoud ik mij het recht voor om toegevoegde stukken, bezwaren als u wilt op een later tijdstip in te dienen.

Met gepaste groet,

op een integere toekomst,

5.1.2e

Op do 13 jul. 2023 om 10:39 schreef vergunningen <vergunningen@leeuwarden.nl>



Tracking-ID: 20230713-103845-zDYJh4bc

Naam Verzender	Vergunningen & Leefomgeving
Telefoon	14058
E-Mail	vergunningen@leeuwarden.nl

Download bestanden Beschikbaar tot 12-8-2023	Antwoord met Cryptshare
--	-----------------------------------

Wachtwoord: Geen wachtwoord vereist.


Goedemorgen 5.1.2e,

Hierbij de stukken zoals afgesproken aan de balie.

Mijn excuses voor het ongemak.

Mochten er verder nog vragen zijn dan hoor ik het graag.

Met vriendelijke groet,

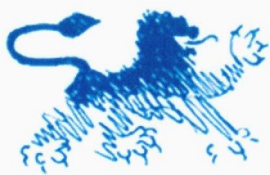

5.1.2e

Medewerker Vergunningen en Leefomgeving

E vergunningen@leeuwarden.nl
T 14058

Gemeente Leeuwarden

5.1.2e

Postbus 21000, 8900 JA LEEUWARDEN

T 14 058 | www.leeuwarden.nl | [Twitter](https://twitter.com/leeuwarden) | [Facebook](https://www.facebook.com/leeuwarden)



GLOBAL
GOALS
GEMEENTE

Aanwezig: maandag t/m vrijdag

Van: 5.1.2e <5.1.2e@gmail.com>

Verzonden: vrijdag 7 juli 2023 10:36

Aan: vergunningen <vergunningen@leeuwarden.nl>

Onderwerp: Dossier i.v.m. vergunning verlening 5.1.2e

Geachte 5.1.2e,

zoals vanmorgen aan het loket besproken verzoek ik de gemeente Leeuwarden om aan mij het complete dossier toe te zenden, inclusief de handtekening van de rechtsgeldig bevoegde die bij dit besluit het bevestigd heeft.

Omdat u na een 1/2 uur het dossier niet kon vinden, het was volgens u onvindbaar zijn wij het over eens geworden dat u het complete dossier als ik dit per e-mail aanvraag aan mij zult sturen.

Met gepaste groet,

op een integere toekomst,

5.1.2e

Overdracht Details

To: 5.1.2e@gmail.com

Download Link:
<https://bestandverzenden.leeuwarden.nl/download?id=qWD4s1HbDj&password=Fi1H3nk%3B>

Voor meer informatie volgt u deze link: [Cryptshare Documentatie](#)

Deze boodschap is automatisch gegenereerd.

Ingediende aanvraag/melding omgevingsvergunning

11057977

ONTVANGEN 17 MEI 2023



Formulierversie
2020.01

Aanvraaggegevens

Algemeen

Aanvraagnummer	7808395
Aanvraagnaam	Aanpassing kapconstructie 5.1.2e
Uw referentiecode	01263
Ingediend op	17-05-2023
Soort procedure	Reguliere procedure
Projectomschrijving	Vervangen gehele kapconstructie. Dit omdat de bestaande kapconstructie dermate is aangetast door de brand d.d. 09-01-2023.
Opmerking	-
Gefaseerd	Nee
Gerelateerde aanvraag/melding:	7808629
Blokkerende onderdelen weglaten	Nee
Persoonsgegevens openbaar maken	Nee
Kosten openbaar maken	Nee
Bijlagen die later komen	bijlagen welke van toepassing zijn
Bijlagen n.v.t. of al bekend	bijlagen welke niet van toepassing zijn

Bevoegd gezag

Naam:	Gemeente Leeuwarden
Bezoekadres:	Oldehoofsterkerkhof 2 8911 DH Leeuwarden
Postadres:	Postbus 21000 8900 JA Leeuwarden
Telefoonnummer:	14 058
E-mailadres:	vergunningen@leeuwarden.nl
Website:	www.leeuwarden.nl
Bereikbaar op:	Maandag-vrijdag: 8.30 - 17.00 uur. Don.: tot 19.30

Overzicht bijgevoegde modulebladen

Aanvraaggegevens

Aanvragergegevens

Locatie van de werkzaamheden

Werkzaamheden en onderdelen

Overige veranderingen aan bestaande bouwwerken

- Bouwen

Bijlagen

Kosten

Aanvrager



1 Persoonsgegevens aanvrager/melder

Geslacht

5.1.2e

Voorletters

5.1.2e

Voorvoegsels

Achternaam

2 Verblijfsadres

Postcode

5.1.2e

Huisnummer

5.1.2e

Huisletter

-

Huisnummertoevoeging

-

Straatnaam

5.1.2e

Woonplaats

Leeuwarden

3 Correspondentieadres

Adres

5.1.2e

5.1.2e Leeuwarden

4 Contactgegevens

Telefoonnummer

5.1.2e

E-mailadres

5.1.2e @live.nl

Gemachtigde bedrijf

1 Bedrijf

KvK-nummer 70298467
Vestigingsnummer 000038584409
(Statutaire) naam Hekstra Bedrijven B.V.
Handelsnaam -

2 Contactpersoon

Geslacht 5.1.2e
Voorletters
Voorvoegsels
Achternaam
Functie 5.1.2e

3 Vestigingsadres bedrijf

Postcode 5.1.2e
Huisnummer 5.1.2e
Huisletter -
Huisnummertoevoeging -
Straatnaam 5.1.2e
Woonplaats Damwâld

4 Correspondentieadres

Adres 5.1.2e
5.1.2e Damwâld

5 Contactgegevens

Telefoonnummer 5.1.2e
Faxnummer -
E-mailadres 5.1.2e 5.1.2e

6 Akkoordverklaring

Akkoordverklaring

- ☒ Hierbij verklaar ik dat ik de aanvraag/melding naar waarheid heb ingevuld, dat ik correspondentie over mijn aanvraag/melding wil ontvangen op het door mij opgegeven e-mailadres of op het door mij opgegeven adres van de berichtenbox en dat ik weet dat er kosten verbonden kunnen zijn aan het indienen van een aanvraag.



Locatie

1 Adres

Postcode

5.1.2e

Huisnummer

5.1.2e

Huisletter

Huisnummertoevoeging

Straatnaam

Plaatsnaam

Leeuwarden

Gelden de werkzaamheden in deze
aanvraag/melding voor meerdere
adressen of percelen?

☐ Ja

☒ Nee

2 Eigendomssituatie

Eigendomssituatie van het perceel

☒ U bent eigenaar van het perceel

☐ U bent erfpachter van het perceel

☐ U bent huurder van het perceel

☐ Anders



Bouwen

Overige veranderingen aan bestaande bouwwerken

1 Woonboten en drijvende objecten

Betreft het bouwwerk een drijvend object? ☐ Ja ☒ Nee

2 Woning

Gaat het om de bouw van één of meer woningen? ☐ Ja ☒ Nee

3 De bouwwerkzaamheden

Wat is er op het bouwwerk van toepassing? ☐ Het wordt geheel vervangen ☒ Het wordt gedeeltelijk vervangen ☐ Het wordt nieuw geplaatst

Eventuele toelichting kapconstructie door brand aangetast. Deze moet in zijn geheel worden vervangen.

Hebt u voor deze bouwwerkzaamheden al eerder een vergunning aangevraagd? ☐ Ja ☒ Nee

4 Plaats van het bouwwerk

Waar gaat u bouwen? Hoofdgebouw

5 Seizoensgebonden en tijdelijke bouwwerken

Gaat het om een seizoensgebonden bouwwerk? ☐ Ja ☒ Nee

Gaat het om een tijdelijk bouwwerk? ☐ Ja ☒ Nee

6 Gebruik

Waar gebruikt u het bouwwerk en/of terrein momenteel voor? ☒ Wonen ☐ Overige gebruiksfuncties

Waar gaat u het bouwwerk voor gebruiken? ☒ Wonen ☐ Overige gebruiksfuncties

Wat wordt de gebruiksoppervlakte van de woning in m2 na uitvoering van de bouwwerkzaamheden? 0

Wat wordt de vloeroppervlakte van het verblijfsgebied van de woning in m2 na uitvoering van de bouwwerkzaamheden? 0

7 Uiterlijk bouwwerk/welstand

Beschrijf van de onderstaande onderdelen de materialen en kleuren die u voor het bouwwerk gebruikt. U mag het veld leeg laten als u materialen en kleuren in de bijlagen vermeldt

Onderdelen	Materiaal	Kleur
Gevels	-	-
- Plint gebouw	-	-
- Gevelbekleding	-	-
- Borstweringen	-	-
- Voegwerk	-	-
Kozijnen	-	-
- Ramen	-	-
- Deuren	-	-
- Luiken	-	-
Balkonhekken	-	-
Dakgoten en boeidelen	-	-
Dakbedekking	-	-

Vul hier overige onderdelen en
bijbehorende materialen en kleuren
in.

8 Mondeling toelichten

Ik wil mijn bouwplan
mondeling toelichten voor
de welstandscommissie/
stadsbouwmeester.

- ☐ Ja
☒ Nee



Bijlagen

Formele bijlagen

Naam bijlage	Bestandsnaam	Type	Datum ingediend	Status document
FF23-126_constructieberekening.pdf	FF23-126_constructieberekening.pdf	Constructieve veiligheid	17-05-2023	In behandeling
5.1.2e 5.1.2e	5.1.2e 5.1.2e	Plattegronden, doorsneden en detailtekeningen bouwen	17-05-2023	In behandeling

Kosten

Bouwen

Overige veranderingen aan bestaande bouwwerken

Wat zijn de geschatte kosten in
euro's (exclusief BTW)?

5.1.2f

Projectkosten

Wat zijn de geschatte kosten
voor het totale project in euro's
(exclusief BTW)?

5.1.2f

Gemeente Leeuwarden	
BAG beheer	
Zaaknummer:	
Documentnummer:	4-5



Omgevingsvergunning

BURGEMEESTER EN WETHOUDERS VAN LEEUWARDEN;

Belangrijke gegevens

Aanvrager : 5.1.2e
5.1.2e
5.1.2e Leeuwarden
Gemachtigde : Hekstra Bedrijven B.V.
De datum van ontvangst is : 17 mei 2023
Kenmerk van de aanvraag : 11057977
Locatie : 5.1.2e te Leeuwarden
Omschrijving : vervangen van de gehele kapconstructie
Activiteit(en) :
- Bouwen (Art.2.1 lid 1a Wabo);

Juridisch kader en beleid

- artikel 2.1, 2.2, 2.10 en 3.7 van de Wet algemene bepalingen omgevingsrecht
- paragraaf 2.3 van de Wet algemene bepalingen omgevingsrecht

Overwegingen voor de gevraagde omgevingsvergunning, deelactiviteit bouwen

De aanvraag voldoet aan het Besluit omgevingsrecht en de Ministeriele regeling omgevingsrecht;

Het bouwplan voldoet aan de voorschriften van het Bouwbesluit en de Bouwverordening;

Het bouwplan past binnen de regels van het bestemmingsplan Leeuwarden - Huizum;

Het bouwplan is op 13 juni 2023 voorgelegd aan de Adviescommissie Ruimtelijke Kwaliteit Hûs en Hiem. In het advies van de commissie, met kenmerk W23LWD239-2, wordt het volgende opgemerkt over de hoofdvorm, de aanzichten en de opmaak:

- Het verhogen van de kap is in beginsel voorstelbaar. Hoewel qua detaillering en qua hoogte enigszins aangepast stuit de dakkapel op het voordakvlak door de forse afmetingen nog steeds op kritiek.
- De toepassing van kunststof voor dakranden, etc. wordt gezien het traditionele omgevingsbeeld niet voorgestaan.
- Wij stellen voor de kritiek te ondervangen door de dakkapel in te beperken tot onder de nieuwe dakrand van het platte dak en traditionele materialen zoals bijvoorbeeld geschilderd hout voor onderdelen als zijwangen, boeiranden, goten, etc. toe te passen.

Deze kritiek is ondervangen in het plan met de datum 04-07-2023. Hiermee voldoet het plan aan de redelijke eisen van welstand.

Er is geen grond om de aanvraag te weigeren.

Gelet op:

juridisch kader en beleid

- de aanvraag
- de adviezen van de interne ambtelijke diensten;
- het advies van de Adviescommissie Ruimtelijke Kwaliteit Hûs en Hiem;

BESLUIT:

1. De gevraagde vergunning te verlenen voor de volgende activiteiten:
 - Bouwen (Art.2.1 lid 1a Wabo);
2. De gewaarmerkte stukken maken deel uit van de vergunning. Zie hiervoor 'Opgave bijgevoegde stukken'.
3. Aan de gevraagde vergunning de voorschriften te verbinden als genoemd in bijlage I.

Leeuwarden, 6 juli 2023, verzonden: – 6 JULI 2023

Met vriendelijke groet,

het college van burgemeester en wethouders,
namens dezen,

5.1.2e

P.N. Stein
Manager Publieke Dienstverlening



Bijlage I: voorschriften bij omgevingsvergunning

Algemeen

De gewaarmerkte stukken zijn de basis voor de vergunning. U werkt volgens de vergunning, tenzij daarvan wordt afgeweken in deze voorschriften.



Opgave bijgevoegde stukken

Hoort bij beschikking : 11057977
Aanmaakdatum : 6 juli 2023
Onderwerp : verlening omgevingsvergunning voor
vervangen van de gehele kapconstructie
Locatie : 5.1.2e te Leeuwarden


Niet gewaarmerkte stukken:

- regels op de bouw (naam & telefoon bouwinspecteur)
- kennisgeving 'Start bouw'
- kennisgeving 'Bouwwerkzaamheden zijn gereed'

Gewaarmerkte stukken:

- aanvraagformulier, ontvangen op 17 mei 2023
- Bouwtekeningen 5.1.2e .pdf, ontvangen op 5 juli 2023
- Welstandsadvies W23LWD239-2, afgegeven op 13 juni 2023

Einde opgave bijgevoegde stukken.

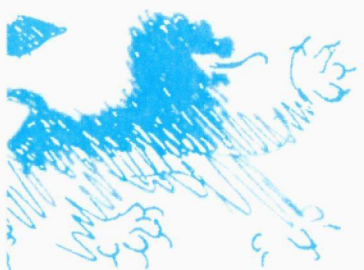

Gemeente Leeuwarden

5.1.2e
5.1.2e
5.1.2e Leeuwarden

Onderwerp **Brief bij omgevingsvergunning**
Uw kenmerk -
Ons kenmerk **11057977**
Dienst **Publieke Dienstverlening**
Sector **Publieke Dienstverlening**
Contact **14058, 5.1.2e**
Bijlagen **beschikking, bijbehorende stukken**
Datum **6 juli 2023, verzonden: - 6 JULI 2023**

Beste 5.1.2e,

Wij hebben uw aanvraag omgevingsvergunning ontvangen voor vervangen van de gehele kapconstructie op het adres 5.1.2e b te Leeuwarden.

De omgevingsvergunning wordt verleend
In de bijlage is de vergunning toegevoegd.

Inspecteur omgevingsvergunning 5.1.2e houdt toezicht op de bouw
In de bijlage 'Regels op de bouwplaats' staat beschreven wanneer u in elk geval contact moet opnemen met de inspecteur omgevingsvergunning. Hij is bereikbaar via telefoonnummer 14 058. Daarnaast zijn contactgegevens opgenomen van afdelingen en medewerkers, waarmee u tijdens de bouw in contact kunt komen.

Doorgeven wanneer u start en stopt met de bouw
Uiterlijk twee werkdagen voor de start van de bouw geeft u aan ons door wanneer u start. Gebruik hiervoor het document 'Start bouw' in de bijlage. In de bijlage is ook 'Bouwwerkzaamheden zijn gereed' toegevoegd. Deze moet uiterlijk op de eerste werkdag na de dag van beëindiging van de bouwwerkzaamheden zijn ontvangen.
Stuurt u deze documenten per post? Dan hoeft er geen postzegel op.

Aan het behandelen van uw aanvraag zijn kosten verbonden
Hiervoor ontvangt u apart een rekening.
De bouwsom voor dit bouwplan is € 5.1.2f exclusief BTW.

Als u geen gebruik maakt van de vergunning, kunt u deze intrekken

U doet dit door een mail te sturen naar vergunningen@leeuwarden.nl.

Heeft u de aanvraag via het omgevingsloket ingediend? Dan trekt u de aanvraag in via dit loket. Doet u dit binnen 24 maanden? Dan ontvangt u een terugbetaling van een deel van de kosten van de aanvraag.

Wij publiceren het besluit in de Huis aan Huis en op de website

www.overheid.nl

U of iemand anders kan nog bezwaar maken tegen dit besluit. Komen er geen bezwaren? Dan is de procedure helemaal beëindigd. Als u gaat bouwen voor de bezwaartermijn is afgelopen, dan is dit op eigen risico.

Bent u het niet eens met dit besluit?

Bent u het niet eens met het besluit in deze brief? Dan kunt u bezwaar maken.

Bel eerst met de gemeente

Wilt u bezwaar gaan maken? Dan adviseren wij u eerst contact met ons op te nemen via 14 058.

U kunt dan uw situatie met ons bespreken. Mogelijk komen wij samen tot een oplossing.

Stuur uw bezwaar binnen zes weken

Gaat u bezwaar maken? Zorg dan dat u dit op tijd doet. Wij nemen uw bezwaar alleen in behandeling als u dit binnen zes weken na de verzenddatum van het besluit doet.

Digitaal bezwaar maken

U kunt digitaal bezwaar maken via www.leeuwarden.nl/bezwaarschrift.

Op deze website staat hoe u dit doet.

Schriftelijk bezwaar maken

U kunt schriftelijk bezwaar maken door ons een brief te sturen.

We vragen u om een kopie van ons besluit bij uw bezwaar te doen.

In de brief zet u:

- uw naam en adres
- de datum waarop u de brief verstuurt
- tegen welk besluit u bezwaar maakt
- het kenmerk/nummer van het besluit
- waarom u het niet eens bent met het besluit
- uw handtekening

Uw bezwaar stuurt u naar:

Gemeente Leeuwarden

Postbus 21000

8900 JA Leeuwarden

Wilt u direct in beroep gaan bij de rechtbank?

Dan moet u hierom vragen in uw bezwaar. Soms kunt u direct in beroep gaan tegen een besluit bij de rechtbank. Dat kan als al duidelijk is dat u het niet eens wordt met de gemeente. Keuren wij uw verzoek om direct in beroep te gaan goed? Dan sturen wij uw bezwaar door naar de rechter. Voor de behandeling van uw bezwaar door de rechtbank betaalt u kosten voor 'griffierecht'.

Kan uw situatie niet wachten op behandeling van uw bezwaar?

Is er spoed? Dan kunt u een voorlopige voorziening aanvragen bij de rechtbank. Een voorlopige voorziening is een tijdelijke regeling tot de beslissing op uw bezwaar of beroep is genomen. U betaalt ook 'griffierecht' voor de behandeling van een voorlopige voorziening door de rechtbank.

U kunt ook digitaal in beroep gaan of een voorlopige voorziening aanvragen

Dit kan via <https://mijn.rechtspraak.nl>. Hiervoor heeft u een DigiD nodig.

Besluit uitstellen?

Bij spoedeisende zaken kunt u vragen het besluit tijdelijk uit te stellen. Dit doet u door een 'voorlopige voorziening' aan te vragen bij de Rechtbank Noord-Nederland. Hier zijn kosten voor u aan verbonden. Uiteraard is het aan de rechter om te beslissen of het besluit wel of niet kan worden uitgesteld. U kunt ook digitaal een verzoek om een voorlopige voorziening indienen bij de rechtbank via <http://loket.rechtspraak.nl/bestuursrecht>. Daarvoor moet u wel beschikken over een elektronische handtekening (DigiD). Kijk voor de precieze voorwaarden op genoemde site.

Heeft u nog vragen?

Dan kunt u mailen naar vergunningen@leeuwarden.nl of contact opnemen via het algemeen telefoonnummer 14058. Wanneer u ons belt of mailt, wilt u dan het kenmerk vermelden? Wij kunnen u dan sneller helpen.

Met vriendelijke groet,

het college van burgemeester en wethouders,
namens dezen,

5.1.2e

Manager Publieke Dienstverlening



Slooptekening




project
werknummer
bouwplaats
getekend
datum

Slooptekening

5120v Leeuwarden
01203
Leeuwarden
5120v
04-07-2023

schaal 1:50

B1.2

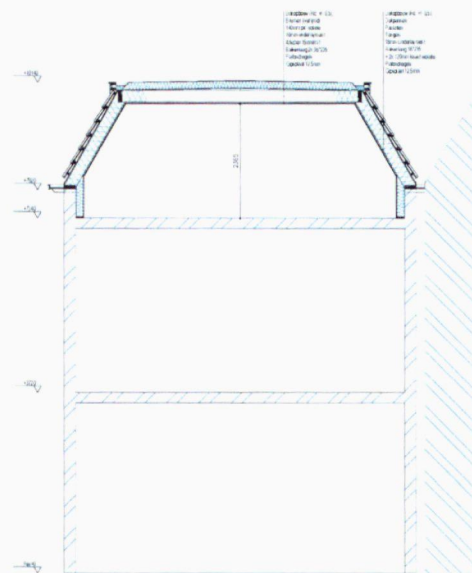

Doorsnede A-A (1:50)
 1. Dakconstructie
 2. Dakisolatie
 3. Dakafdekking
 4. Dakrandbalk
 5. Dakwaterafvoer
 6. Dakwaterafvoer
 7. Dakwaterafvoer
 8. Dakwaterafvoer
 9. Dakwaterafvoer
 10. Dakwaterafvoer

Doorsnede A-A


schaal 1:50




project
 werknummer
 tekennummer
 getekend
 datum

1120
 01253
 1120
 1120

B1.3

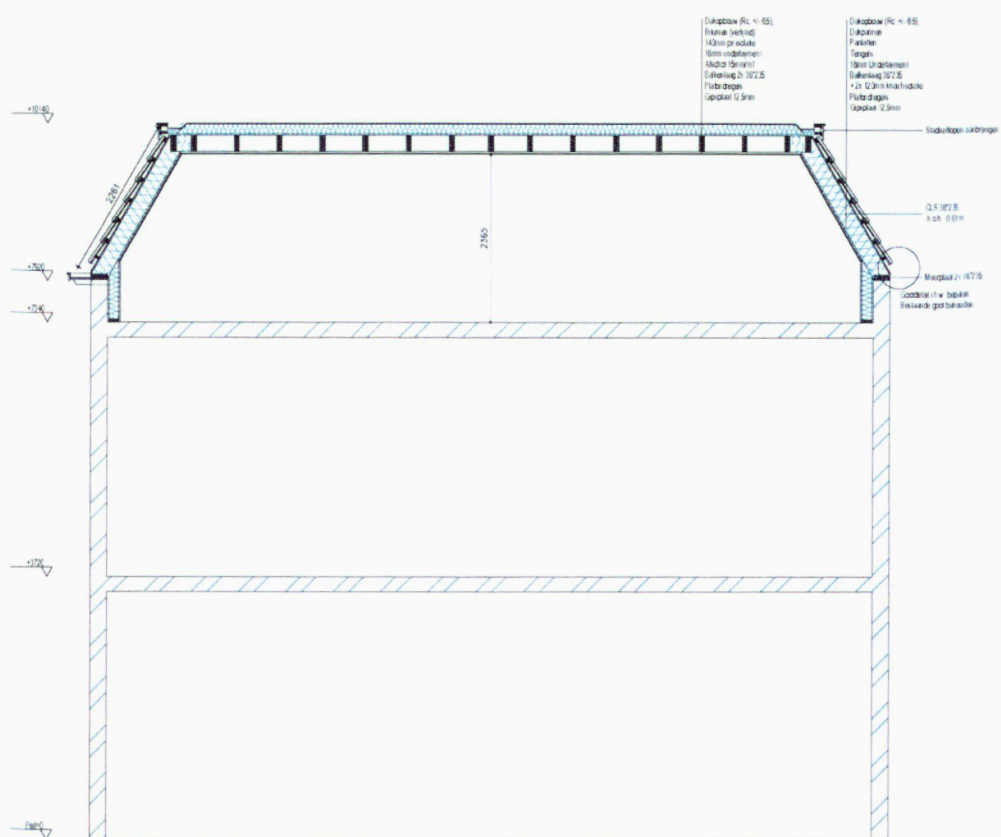

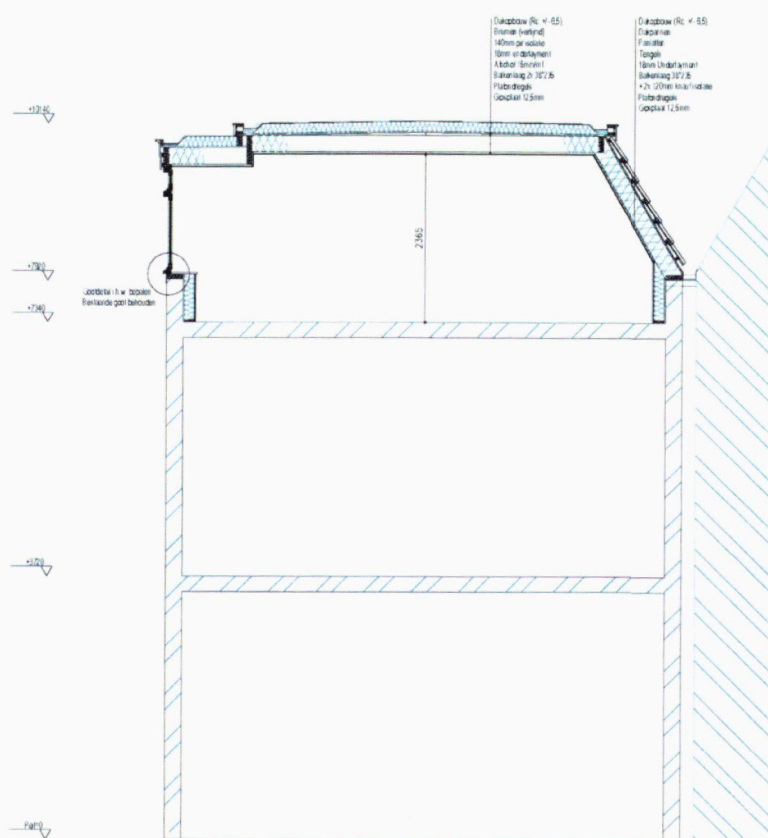

Doorsnede C-C

schaal 1: 50

B1.5






project
werknummer
bouwplaats
getekend
datum

Kap-plan

0126
01253
Leekwörden
04-07-2023

schaal 1:50

B1.6

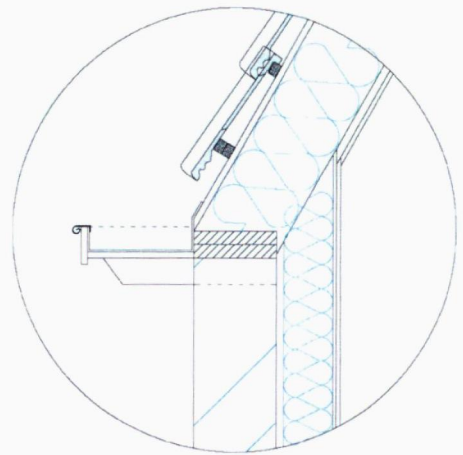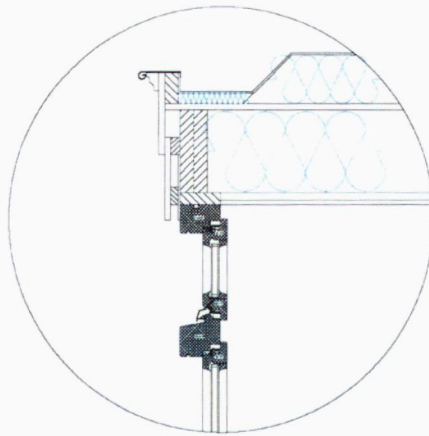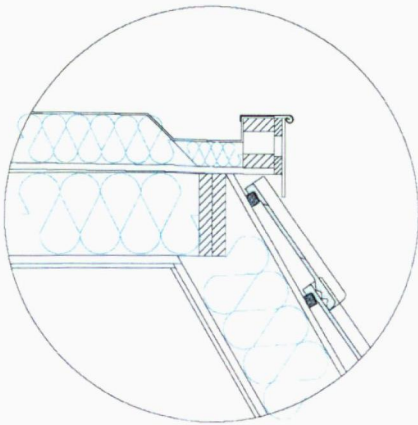


project
werknummer
bouwplaats
getekend
datum

Details

5.1.26 Leeuwarden
01253
Leeuwarden
5.1.26
04-07-2023

schaal 1:10

B1.7

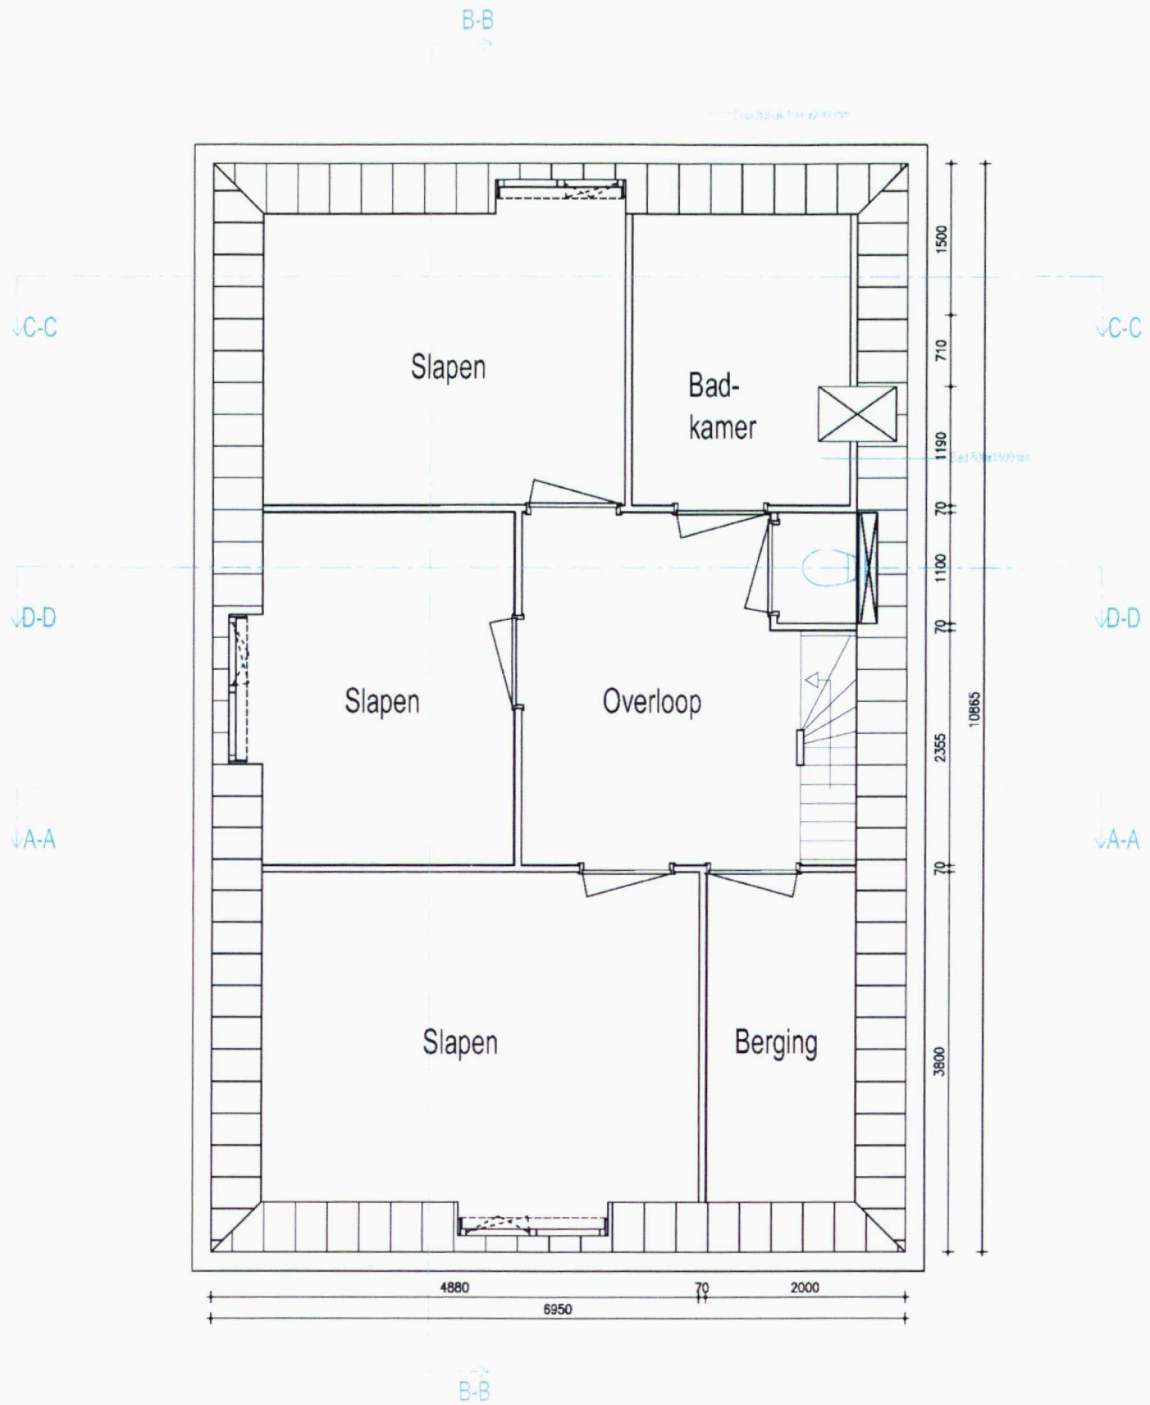

Plattegrond bestaand


schaal 1:50


B1.8



project
werknummer
bouwplaats
getekend
datum

5.1.2e, Leeuwarden
01263
Leeuwarden
5.1.2e
04-07-2023

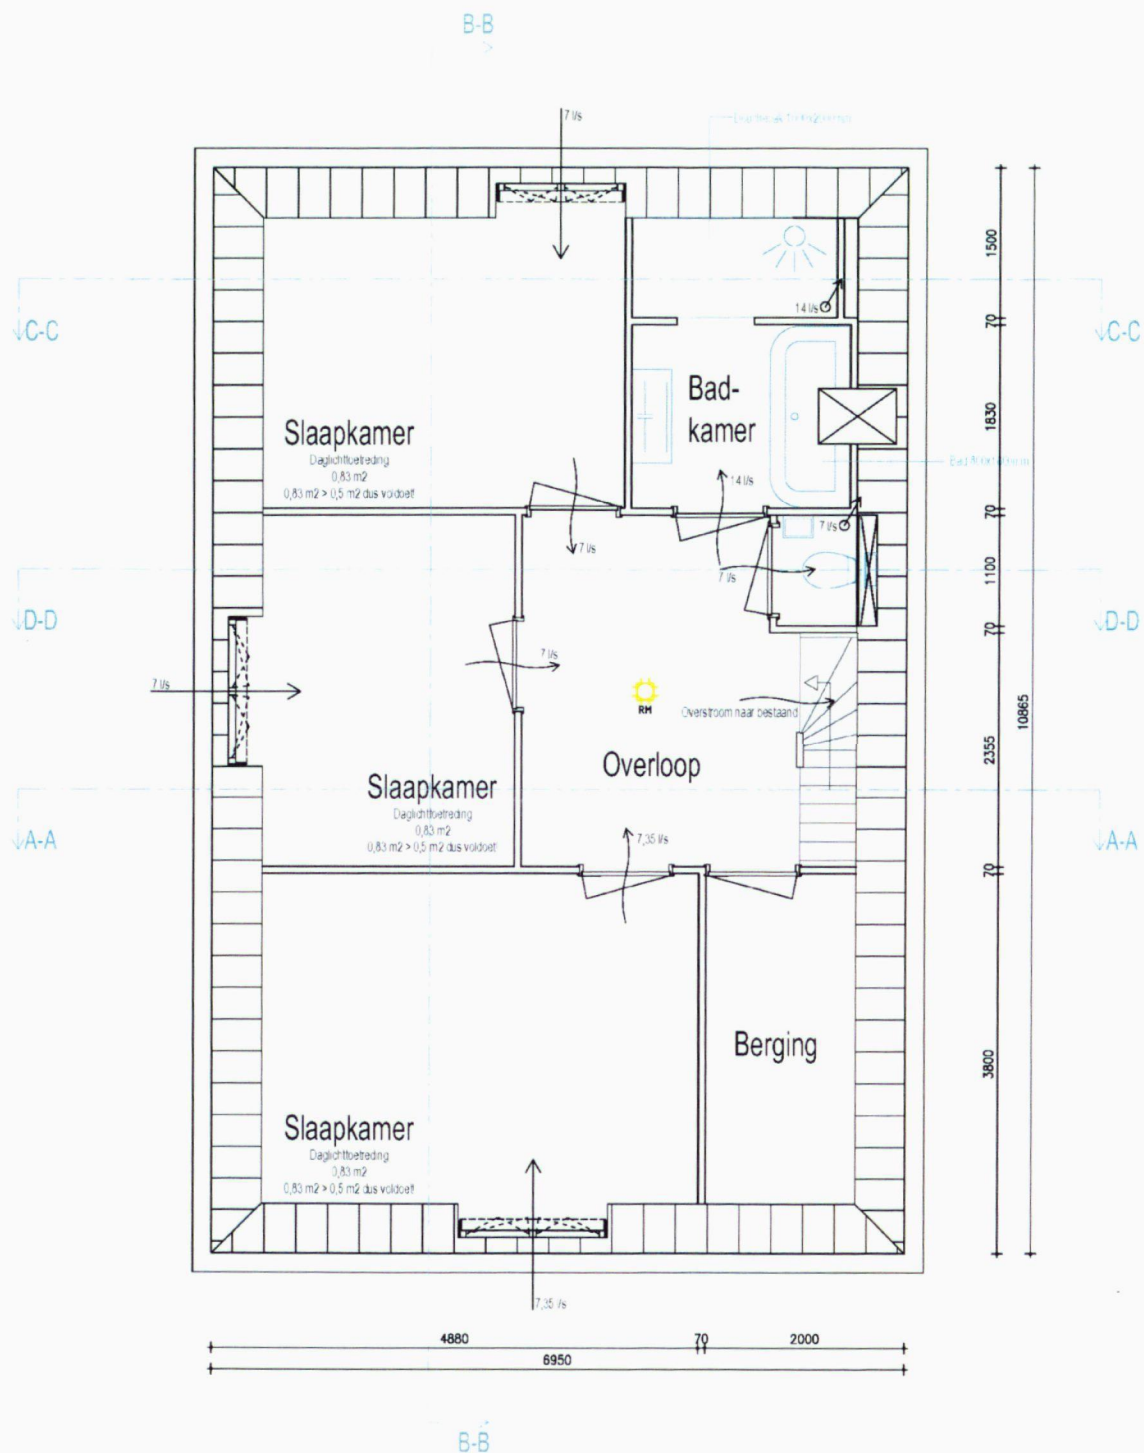

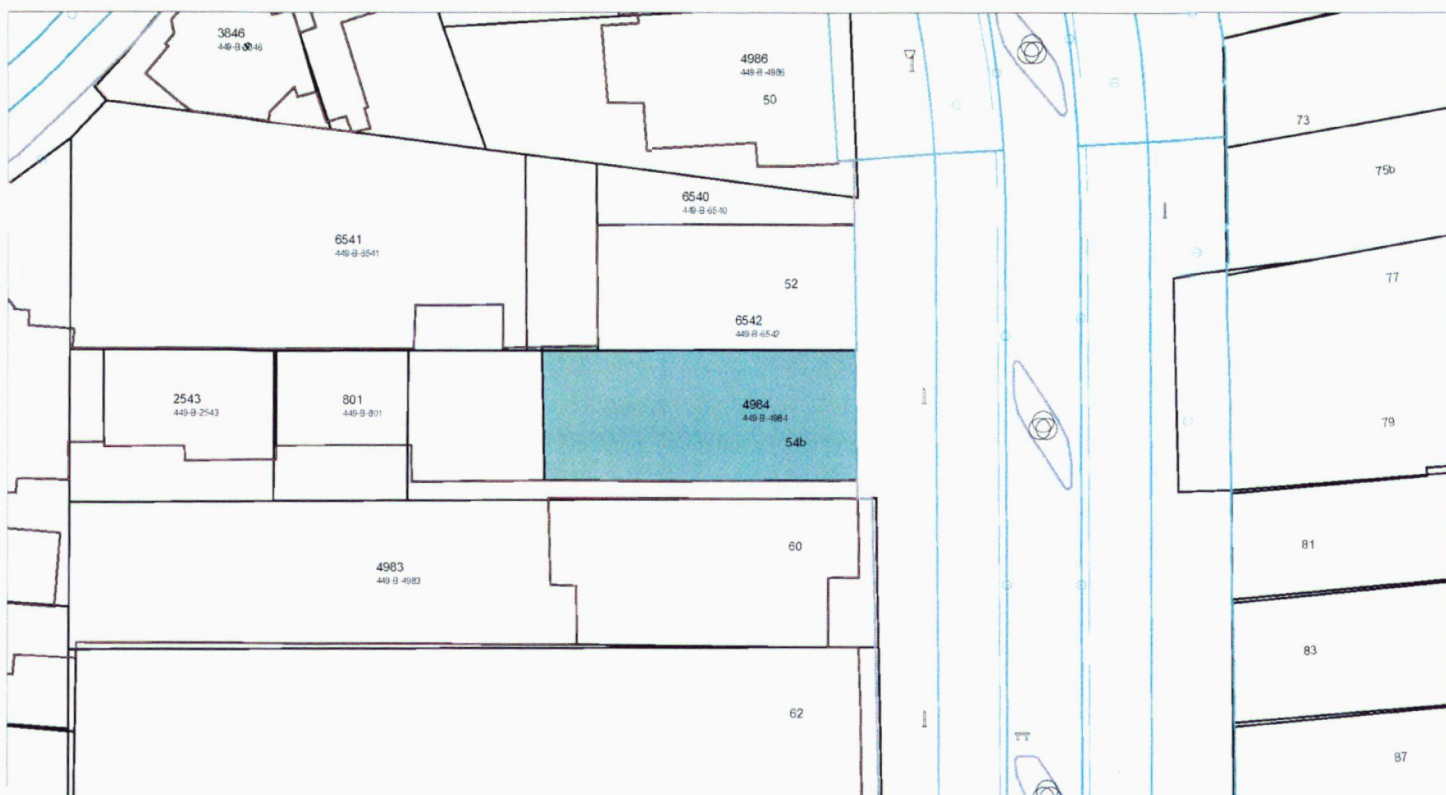

project
werknummer
bouwplaats
getekend
datum

situering

5126 Leeuwarden
01253
Leeuwarden
5124
04 07 2023

schaal 1:200

S1



Van: Gemeente Leeuwarden <gemeente@leeuwarden.nl>
Verzonden: vrijdag 14 juli 2023 14:06
Aan: Bericht van Gemeente Leeuwarden
Onderwerp: FW: Bezwaarschrift dossier vergunningaanvraag vergunning verlening (11057977) 5.1.2e

Van: 5.1.2e <5.1.2e@gmail.com>
Verzonden: vrijdag 14 juli 2023 11:07
Aan: Burgemeester <burgemeester@leeuwarden.nl>; Gemeente Leeuwarden <gemeente@leeuwarden.nl>
Onderwerp: Bezwaarschrift dossier vergunningaanvraag vergunning verlening 54b (11057977)

Geachte verantwoordelijken,

Naar aanleiding van de uitgebreide voorgeschiedenis m.b.t. de brander- brandpreventie en hoe aan mij daarnet door de medewerkster van 14058 geweigerd is om aan mij de e- mailadres van de afdeling desbetreffende bezwaren te geven, namelijk naar aanleiding van de e-mail van 5.1.2e dat hij de stukken (welke is onduidelijk) naar deze afdeling heeft gestuurd, zij bijlage, is het nodig dat ik de toe te voegen stukken alsook de ontbrekende documenten met deze afdeling bespreek en niet met de onbetrouwbaar gebleken 5.1.2e.

Zodoende verzoek ik u om ervoor te zorgen dat ik spoedig deze e-mailadres ontvang en het niet nodig is als ook daar weer obstructie gepleegd gaat worden om anders desnoods een voorlopige voorziening aan te vragen, ik verwijs naar mijn gegronde redenen ook naar de correspondentie met de afdeling vergunningen.

Mijn vertrouwen in de hele gang van zaken is namelijk steeds meer beschadigd geraakt omdat ook van u mijn vragen vaak tot heden niet beantwoord zijn oftewel deze casus al vanaf 9 januari 2023 gaande is.

U geluk dat er intussen geen brander slachtoffers zijn ontstaan .

Voor de goede orde verwijs ik naar alle correspondentie m.b.t. deze casus waaruit ik tot heden niet uit op kan maken of u , de gemeente Leeuwarden als u wilt, wel of niet het gebruik van een brander toestaat en daarom maak ik hoofdzakelijk bezwaar tegen de onduidelijke vergunningverlening het staat er namelijk niet in ook al heb ik dat vaker verzocht.

Met gepaste groet,

op een integere toekomst,

5.1.2e

veritas temporis filia

Van: vergunningen <vergunningen@leeuwarden.nl>
Datum: vr 14 jul. 2023 om 09:17
Onderwerp: RE: Dossier i.v.m. vergunning verlening 5.1.2e
Aan: 5.1.2e <5.1.2e@gmail.com>

Goedemorgen heer

Ik heb uw e-mail doorgestuurd naar onze afdeling Bezwaren. Zij gaan dit verder in behandeling nemen.

Met vriendelijke groet,

5.1.2e

Medewerker Vergunningen en Leefomgeving

E vergunningen@leeuwarden.nl

T 14058

Van: 5.1.2e <5.1.2e@gmail.com>
Verzonden: woensdag 19 juli 2023 15:03
Aan: Interne Postbus Bezwaarschriften Algemene Kamer
Onderwerp: Re: ontvangstbevestiging van uw bezwaar (gericht tegen het besluit met kenmerk: 11057977)

Categorieën: In behandeling -

Geachte 5.1.2e,

de ontvangstbevestiging heb ik in goede orde ontvangen, waarvoor mijn dank.

Omdat u alleen aan de correspondentie van d.d. 13 en 14 juli j.l refereert en het zeer veel meer refererende documenten m.b.t dit bezwaar aan De gemeente, De burgemeester, afdeling vergunningen, de griffie bestaan, zijn gezonden, als u wilt, verzoek ik u om zoals ik heden de Gemeente heb verzocht, zie onderstaande link, om echt alle stukken te bundelen en aan mij een inhoudsopgave te sturen, ik noem het dossier voorlopig zoals u uit mijn laatste mail van heden aan de griffie kunt opmaken " Immateriële schoonheid vs immateriële wreedheid" daar gaat het volgens mij in principe namelijk om.

<https://leeuwarden.bestuurlijkeinformatie.nl/Reports/Item/35b5aac7-0a75-4533-bc36-4b997d4926d8>

onder de aanduiding :Schuldig of onschuldig

Omdat al mijn ingezonden stukken door de griffie geanonimiseerd zijn, zult u de griffie of het secretariaat van B&W moeten raadplegen alsook de afdeling vergunningen om het dossier te kunnen completeren zij hebben namelijk zoals ik ook uit uw mail kan opmaken aan u blijkbaar niet meer documenten, brieven, e-mails als u wilt, gezonden, wat op zich al een duister teken aan de wand is.

U was vanmiddag afwezig, zodoende kon ik u telefonisch niet bereiken. Vanuitgaande dat u wel een echt compleet dossier aan de verantwoordelijken wilt verstrekken zie ik de inhoudsopgave gaarne tegemoet.

Met gepaste groet,

op een integere toekomst,

5.1.2e

Op wo 19 jul. 2023 om 12:39 schreef Interne Postbus Bezwaarschriften Algemene Kamer
<bezwaarschriftenalgemenekamer@leeuwarden.nl>

Geachte 5.1.2e,

Hierbij ontvangt u in de bijlage van deze e-mail, onze ontvangstbevestiging naar aanleiding van uw bezwaarschrift van 12 juli 2023.

Ook bijgesloten zit een folder met informatie over de bezwarenprocedure.

Met vriendelijke groet,



5.1.2e

Secretariaat Adviescommissie Bezwaarschriften

E bezwaarschriftenalgemeenkamer@leeuwarden.nl

T 5.1.2e

Gemeente Leeuwarden
[Oldehoofsterkerkhof 2](#)
Postbus 21000, 8900 JA LEEUWARDEN
T 14 058 | www.leeuwarden.nl | [Twitter](#) | [Facebook](#)



Geachte verantwoordelijke bestuurders annex raadsleden,

inmiddels is de vergunning 11057977 verleend en daaruit blijkt dat de Gemeente Leeuwarden toekomstige slachtoffers door een brander niet willen voorkomen, geen brandpreventie wil toepassen, men zich bewust schuldig wil maken aan alle brander schades tot dood door schuld aan toe en deze brandpreventie afwentelt op de eigenaar van het pand, de dakbedekker en de verzekering. Ook al heb ik al duidelijk gemaakt dat men dan aangeklaagd kan worden tot aan het strafbare feit "met voorbedachte rade" aan toe als dezen niet verplicht zijn om veiligheidsvoorschriften m.b.t. het open vuur van een brander te handhaven, zij zich nu door de toegepaste werkwijze van de gemeente zich weer achter de gemeente kunnen verschuilen, dat dit ook de bedoeling is van de gemeente Leeuwarden, denkt u allen echt dat men als verantwoordelijke voor de veiligheid van de burgers onaantastbaar is en zijn bevoegdheden niet kwijt kan raken? In de bovenstaande vergunning zijn zij namelijk vrijgesteld om wel de brandgevaarlijke brander te mogen gebruiken.

Omdat de raadsleden blijkbaar dit ernstige onderwerp ook niet geagendeerd hebben is men als er zich een daadwerkelijk slachtoffer voordoet medeplichtig, medeschuldig, men namelijk deze toekomstige slachtoffers dan blijkbaar ook niet wil voorkomen, het bestuur en de ambtelijke verantwoordelijken niet op de 3 ongevaarlijke bestaande alternatieven voor de open vuur brander hebben gewezen en zodoende de te voorkomen brandschade toestaan en ook omdat men geen vragen hierover aan B&W gesteld zijn.

Tevens is het ruime dossier hierover door mij gezonden aan B&W en de griffie (raadsleden) niet bij de afdeling vergunningen (5.1.2e) terecht gekomen, dit betekend dat al in het voortraject de bezwaren in de doofpot zijn beland en ik vermoed dat deze ook niet bij de vergunningverlener alsook de Adviescommissie Ruimtelijke Kwaliteit Hûs en Hiem en geen verdere verantwoordelijke terecht zijn gekomen en zich daarover dus tot heden niemand bekommerde of kon bekommeren behalve 3 raadsleden, zodoende heeft uiteindelijk op mijn herinneringen en aanmaningen niemand naar mij toe gereageerd. Tot heden kreeg ik ook geen kenmerk, ontvangstbevestiging, van mijn bezwaarschriften wat ook in strijd is met de protocollen. Dit is tevens in strijd met de wet en ook omdat men obstructie heeft gepleegd, namelijk mij geen inzage in het dossier heeft gegeven (wellicht vanwege het achterhouden van feiten die ik aangeleverd heb) zogenaamd waren alle stukken diverse keren onvindbaar. Ik verwijs u naar de correspondentie hierover met de afdeling vergunningen.

Bij deze verzoek ik u om alle stukken m.b.t. de brandschades in 1 dossier genaamd Immateriële schoonheid vs immateriële wreedheid te bundelen, ik ga er van uit dat u inmiddels wel zich in de "ongelukken" die door branders zijn ontstaan hebt verdiept, en zodoende aan mij een complete overzicht van deze schades kunt sturen en anders verzoek ik u met klem om deze brander schades spoedig te inventariseren. Als in dat dossier niet het geëiste verbod op het brander gebruik open vuur bij dakbedekkingen is opgenomen zal ik een voorlopige voorziening moeten aanvragen. Als men namelijk alle brandschades in Nederland onder ogen krijgt zal men onthutst, geschokt zijn over het eigen verwijtbare nalatige, onbehoorlijk bestuurlijke gedrag als u wilt, dat men tot heden aan het daglicht heeft toevertrouwd en ga ik er van uit dat alsnog een verantwoorde beslissing door u genomen gaat worden of desnoods door de vovo rechter aan de gemeente opgelegd gaat worden.

Met gepaste groet,

op een integere toekomst,



Poster ontwerp

100

Schuldig

(met voorbedachte rade)

De Gemeente Leeuwarden wil bewust de schuld aan toekomstige Brander Slachtoffers riskeren, zelfs als ze daardoor wegens **dood door schuld** kunnen worden aangeklaagd.

De buurman De Friese Schrijfkamer en het dakbedekkingsbedrijf 5.1.5 hebben na de brand van 9 januari 2023 hun verantwoordelijkheid genomen en willen geen open vuur door een brander bij het herstellen van het pand op de 5.1.2e meer in samenwerking met de aannemer 5.1.2e gebruiken maar de Gemeente Leeuwarden staat het open vuur wel tegen beter weten in toch toe. Zodoende is de gemeente Leeuwarden voor alle schade en kosten aansprakelijk gesteld bij toekomstige brander slachtoffers.

dossier: Immateriële schoonheid vs immateriële wreedheid

Van: 5.1.2e
Verzonden: donderdag 27 juli 2023 10:27
Aan: Interne Postbus Bezwaarschriften Algemene Kamer
Onderwerp: Bezwaar 5.1.2e (bezwaarschrift 5.1.2e)
Bijlagen: Mail d.d. 20-7-2023 5.1.2e.pdf
Categorieën: Afgehandeld -

Hoi,

Willen jullie bijgevoegde pdf toevoegen aan het bezwaardossier.

Met vriendelijke groet,

5.1.2e

Sector Duurzame Omgevingskwaliteit | Plannen en vergunningen

5.1.2e a@leeuwarden.nl

T 5.1.2e

Gemeente Leeuwarden
Oldehoofsterkerkhof 2
Postbus 21000, 8900 JA LEEUWARDEN
T 14 058 | www.leeuwarden.nl | [Twitter](#) | [Facebook](#)

Documentnummer: D2023-07-034780

Kenmerken

Betreft Verzoek om alle stukken m.b.t. de branderschades
Afzender gemeente@leeuwarden.nl
Ontvanger inproces@leeuwarden.nl
Ontvangen 20 juli 2023
Kanaal email
Bijlage _email.eml; Schuldig.pages; FW Urgent Schuldig of onschuldig !_email.pdf
Inhoud email:

Van: 5.1.2e <5.1.2e@gmail.com>

Verzonden: woensdag 19 juli 2023 06:45

Aan: Burgemeester <burgemeester@leeuwarden.nl>; Gemeente Leeuwarden <gemeente@leeuwarden.nl>; Griffie <griffie@leeuwarden.nl>

Onderwerp: Urgent: Schuldig of onschuldig !?

Gefachte verantwoordelijke bestuurders annex raadsleden,

inmiddels is de vergunning 11057977 verleend en daaruit blijkt dat de Gemeente Leeuwarden toekomstige slachtoffers door een brander niet willen voorkomen, geen brandpreventie wil toepassen, men zich bewust schuldig wil maken aan alle brander schade tot dood door schuld aan toe en deze brandpreventie afwentelt op de eigenaar van het pand, de dakbedekker en de verzekering. Ook al heb ik al duidelijk gemaakt dat men dan aangeklaagd kan worden tot aan het strafbare feit "met voorbedachte rade" aan toe als dezen niet verplicht zijn om veiligheidsvoorschriften m.b.t. het open vuur van een brander te handhaven, zij zich nu door de toegepaste werkwijze van de gemeente zich weer achter de gemeente kunnen verschuilen, dat ook de bedoeling is van de gemeente Leeuwarden, denkt u allen echt dat men als verantwoordelijke voor de veiligheid van de burgers onaantastbaar is en zijn bevoegdheden niet kwijt kan raken?

In de bovenstaande vergunning zijn zij namelijk vrijgesteld om wel de brandgevaarlijke brander te mogen gebruiken.

Omdat de raadsleden blijkbaar dit ernstige onderwerp ook niet geagendeerd hebben is men als er zich een daadwerkelijk slachtoffer voordoet medeplichtig, medeschuldig, men namelijk deze toekomstige slachtoffers dan blijkbaar ook niet wil voorkomen, het bestuur en de ambtelijke verantwoordelijken niet op de 3 ongevaarlijke bestaande alternatieven voor de open vuur brander hebben gewezen en zodoende de te voorkomen branderschade toestaan en ook omdat men geen vragen hierover aan B&W gesteld zijn.

Tevens is het ruime dossier hierover door mij gezonden aan B&W en de griffie (raadsleden) niet bij de afdeling vergunningen (de 5.1.2e) terecht gekomen, dit betekend dat al in het voortraject de bezwaren in de doofpot zijn beland en ik vermoed dat deze ook niet bij de vergunningverlener alsook de Adviescommissie Ruimtelijke Kwaliteit Hûs en Hiem en geen verdere verantwoordelijke terecht zijn gekomen en zich daarover dus tot heden niemand bekommerde of kon bekommeren behalve 3 raadsleden, zodoende heeft uiteindelijk op mijn herinneringen en aanmaningen niemand naar mij toe gereageerd. Tot heden kreeg ik ook geen kenmerk, ontvangstbevestiging, van mijn bezwaarschriften wat ook in strijd is met de protocollen. Dit is tevens in strijd met de wet en ook omdat men obstructie heeft gepleegd, namelijk mij geen inzage in het dossier heeft gegeven (wellic vanwege het achterhouden van feiten die ik aangeleverd heb) zogenaamd waren alle stukken diverse keren onvindbaar. Ik verw u naar de correspondentie hierover met de afdeling vergunningen.

Bij deze verzoek ik u om alle stukken m.b.t. de branderschades in 1 dossier genaamd Immateriële schoonheid vs immateriële wreedheid te bundelen, ik ga er van uit dat u inmiddels wel zich in de "ongelukken" die door branders zijn ontstaan hebt verdiept en zodoende aan mij een complete overzicht van deze schades kunt sturen en anders verzoek ik u met klem om deze brander schade spoedig te inventariseren. Als in dat dossier niet het geëiste verbod op het brander gebruik open vuur bij dakbedekkingen is opgenomen zal ik een voorlopige voorziening moeten aanvragen. Als men namelijk alle branderschades in Nederland onder ogen krijgt zal men onthutst, geschokt zijn over het eigen verwijtbare nalatige, onbehoorlijk bestuurlijke gedrag; als u wilt, dat men tot heden aan het daglicht heeft toevertrouwd en ga ik er van uit dat alsnog een verantwoorde beslissing door u genomen gaat worden of desnoods door de vovo rechter aan de gemeente opgelegd gaat worden.

Met gepaste groet,

op een integere toekomst.

Poster ontwerp

Bijlagen

_email.eml; Schuldig.pages; FW Urgent Schuldig of onschuldig !_email.pdf

Aanulling bezwaar
deel 5

Van: 5.1.2e <5.1.2e@gmail.com>
Verzonden: donderdag 20 juli 2023 14:41
Aan: Interne Postbus Bezwaarschriften Algemene Kamer
Onderwerp: Re: ontvangstbevestiging van uw bezwaar (gericht tegen het besluit met kenmerk: 11057977)

Categorieën: In behandeling

U ontvangt niet vaak e-mail van 5.1.2e@gmail.com. [Meer informatie over waarom dit belangrijk is](#)

Geachte 5.1.2e

wanneer kan ik de inhoudsopgave van en voor alle actoren van u tegemoet zien?

Met gepaste groet,

op een integere toekomst,

5.1.2e

Op 19 jul. 2023 om 12:39 heeft Interne Postbus Bezwaarschriften Algemene Kamer <bezwaarschriftenalgemenekamer@leeuwarden.nl> het volgende geschreven:

Geachte 5.1.2e,

Hierbij ontvangt u in de bijlage van deze e-mail, onze ontvangstbevestiging naar aanleiding van uw bezwaarschrift van 12 juli 2023.

Ook bijgesloten zit een folder met informatie over de bezwarenprocedure.

Met vriendelijke groet,



5.1.2e
Secretariaat Adviescommissie Bezwaarschriften
E bezwaarschriftenalgemenekamer@leeuwarden.nl
T 5.1.2e

Gemeente Leeuwarden
Oldehoofsterkerkhof 2
Postbus 21000, 8900 JA LEEUWARDEN
T 14 058 | www.leeuwarden.nl | [Twitter](#) | [Facebook](#)



<OVb (B&W) 5.1.2e.pdf>



2023-172084

Verzoek inzage dossier

Klantvraag 26-7-2023

Aanvulling bezwaar
deel 6

Behandelen

5.1.2e (+1)



Terugbelverzoek



2

Contactgegevens

Naam: 5.1.2e
Adres: 5.1.2e
Postcode en woonplaats: 5.1.2e Leeuwarden
Telefoonnummer: 5.1.2e
E-mailadres: 5.1.2e@gmail.com



3



1



Vraag van de klant:

T.a.v. 5.1.2e. Meneer verzoekt een afspraak te maken voor inzage in het dossier met nummer PZW.1.23.0572.01.

Algemene informatie

KCC medewerker: I
Datum/tijd: :
Toegewezen aan: I
Onderwerp: -
Binnengekomen via: t
Vervolg van zaak: -

Uitgevoerde actie:

Typ iets

28-7-23
gebeld, zie gespreksnotitie mail

● Nog 0 dagen



tie


5.1.2e

26-07-2023 10:13:52

Behandelaar Juridische zaken JVZ

Terugbelvraag

telefoon

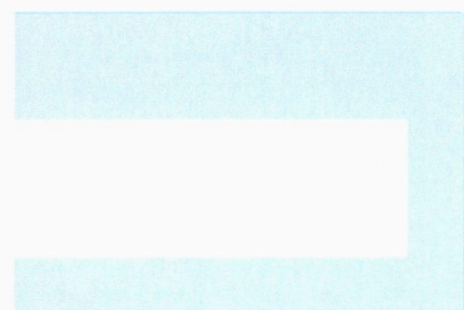

Van: Interne Postbus Bezwaarschriften Algemene Kamer
Verzonden: vrijdag 28 juli 2023 15:21
Aan: '5.1.2e'@gmail.com'
Onderwerp: gespreksnotitie
Bijlagen: FOLDER BEZWAARPROCEDURE LEEUWARDEN.pdf

Geachte 5.1.2e,

Zojuist hebben we elkaar telefonisch gesproken, zoals afgesproken stuur ik u hierbij een gespreksnotitie.

U gaf uw zorgen aan met betrekking tot het door u ingediende bezwaar. Ik heb de bezwaarprocedure uitgelegd, als bijlage heb ik de folder met betrekking tot de bezwaarprocedure bijgevoegd. In de bijlage staat de hoorzitting beschreven, een aantal weken voor de hoorzitting ontvangt u het bezwaardossier (dit is inclusief verweerschrift en relevante stukken).

Hopelijk heb ik u hiermee voldoende geïnformeerd.

Met vriendelijke groet,



5.1.2e

Juridische en Veiligheidszaken / team Bezwaren
E bezwaarschriftenalgemeenekamer@leeuwarden.nl
T 14 058

Van: 5.1.2e <5.1.2e'@gmail.com>
Verzonden: vrijdag 28 juli 2023 08:23
Aan: Interne Postbus Bezwaarschriften Algemene Kamer <bezwaarschriftenalgemeenekamer@leeuwarden.nl>
Onderwerp: Onordentelijke gang van zaken bij Bezwaarschriften Algemene Kamer

U ontvangt niet vaak e-mail van 5.1.2e'@gmail.com. [Meer informatie over waarom dit belangrijk is](#)

Geachte 5.1.2e,

het is nu ruim één week geleden dat ik op uw e-mail reageerde en om een spoedige reactie gevraagd heb.

Intussen heb ik ook een groot aantal keren u telefonisch geprobeerd te bereiken maar u nam niet op. 14058 mocht mij woensdag j.l. ook niet met de afdeling Bezwaarschriften doorverbinden maar beloofde dat ik zeker woensdag teruggebeld zou worden, wat niet gebeurde.

Donderdag verteld mij op het loket nr. 5 de medewerkster dat ik zeker nog voor 17.00 uur teruggebeld zou worden en dat zij mij niet met u in contact mocht brengen zodat ik u persoonlijk in het gemeentehuis dus niet mocht spreken.

U weet het al, ook gisteren heeft u of een collega van u waarop ik aandrong, niet met mij contact opgenomen.

Deze gang van zaken zal ik als het verder zo verloopt dan aan de vovo rechter voorleggen moeten.

Ik herinner u vriendelijk om spoedig te reageren en ga er van uit dat ik u niet in gebreke hoef te stellen, moet aanmanen of zal moeten sommeren wegens rechtsbelemmering, immers kunnen levens door niet te willen voorkomen branderschades in gevaar komen omdat de gemeente Leeuwarden verwijtbaar nalatig met deze bezwaarschriften en ook u obstructief mee omgaat.

Met gepaste groet,

op een integere toekomst,

5.1.2e

Aanvulling op
bezwaar deel 7

Van: 5.1.2e <5.1.2e@gmail.com>
Verzonden: woensdag 2 augustus 2023 12:04
Aan: Interne Postbus Bezwaarschriften Algemene Kamer
Onderwerp: Re: bevestiging bezwaarschrift

Categorieën:

Geachte 5.1.2e,

als rapporteur integriteitsvraagstukken en corruptiebestrijding ben ik met taalfraudes bekend geraakt. Ik wil u niet van taalfraude betichten maar ik eis nu al dat mijn complete correspondentie met de betrokken actoren als relevante stukken worden behandeld en dat het complete dossier van alle actoren idem dito als relevante stukken in het dossier dat ik dan volgens u ontvang terecht komen.

Dit omdat u de aanduiding compleet dossier niet gebruikte.

Kan ik daarvan uitgaan dat relevante stukken congruent is met het complete dossier ?

Met gepaste groet,

op een integere toekomst,

5.1.2e

Op wo 2 aug. 2023 om 11:43 schreef Interne Postbus Bezwaarschriften Algemene Kamer
<bezwaarschriftenalgemeenekamer@leeuwarden.nl>

Geachte 5.1.2e,

We hebben (in uw andere mail van vandaag) het ondertekende bezwaarschrift ontvangen, bedankt hiervoor.

Betreffende uw vraag over de actoren, verwijs ik u naar de mail (en ons telefonische gesprek) van 28 juli 2023. Een aantal weken voor de hoorzitting ontvangt u het bezwaardossier (dit is inclusief verweerschrift en relevante stukken).

Hopelijk heb ik u hiermee voldoende geïnformeerd.

Met vriendelijke groet,



5.1.2e

Juridische en Veiligheidszaken / team Bezwaren

E bezwaarschriftenalgemeenekamer@leeuwarden.nl

T 14 058

Van: 5.1.2e <5.1.2e@gmail.com>

Verzonden: vrijdag 28 juli 2023 16:19

Aan: Interne Postbus Bezwaarschriften Algemene Kamer <bezwaarschriftenalgemeenekamer@leeuwarden.nl>

Onderwerp: Re: gespreksnotitie

Geachte 5.1.2e,

gaarne verneem ik van u welke actoren in het traject vanaf nu geconsulteerd worden om hun bijdrages aan het dossier te leveren?

Ik wil namelijk niet weer op het laatste moment met ongewenste verrassingen geconfronteerd worden, gezien dit een levensbelangrijke kwestie betreft, is het goed om geen tijd te verliezen.

De protocollen die ook onderstaande bijlage beschrijven, waarvoor overigens mijn dank voor het nogmaals verzenden, bespreken geen kwestie zoals onderhavige die aan tijds relevante veiligheden gebonden is. Aan dit gebrek zou voortaan aandacht aan besteed horen te worden in de Folder Bezwaarprocedure Gemeente Leeuwarden immers blijkt dat de bewindvoerders verwijtbaar nalatig kunnen handelen en het nu op de bezwaarcommissie afgewenteld hebben en deze zich ook niet tot haast verplicht voelt, wat meer dan bizar is, het is onverantwoordelijk ook al staat het niet in de regelgeving, de protocollen, de procedurevoorschriften, als u wilt.

Te laat betekend namelijk bij branderslachtoffers verregaande schades en bij het ongunstigste geval dodelijke slachtoffers.

Dat ik deze zorgelijke strekking van mijn bezwaren nu al zo vaak moest herhalen stemt mij meer dan ongerust.

Ik verneem daarom zo spoedig mogelijk de te raadplegen actoren en hun inbreng.

Met gepaste groet,

op een integrale toekomst,

5.1.2e

Op vr 28 jul. 2023 om 15:20 schreef Interne Postbus Bezwaarschriften Algemene Kamer
<bezwaarschriftenalgemenekamer@leeuwarden.nl>

Geachte 5.1.2e,

Zojuist hebben we elkaar telefonisch gesproken, zoals afgesproken stuur ik u hierbij een gespreksnotitie.

U gaf uw zorgen aan met betrekking tot het door u ingediende bezwaar. Ik heb de bezwaarprocedure uitgelegd, als bijlage heb ik de folder met betrekking tot de bezwaarprocedure bijgevoegd.

In de bijlage staat de hoorzitting beschreven, een aantal weken voor de hoorzitting ontvangt u het bezwaardossier (dit is inclusief verweerschrift en relevante stukken).

Hopelijk heb ik u hiermee voldoende geïnformeerd.

Met vriendelijke groet,



5.1.2e

Juridische en Veiligheidszaken / team Bezwaren

E bezwaarschriftenalgemenekamer@leeuwarden.nl

T 14 058

Van: 5.1.2e <5.1.2e@gmail.com>

Verzonden: vrijdag 28 juli 2023 08:23

Aan: Interne Postbus Bezwaarschriften Algemene Kamer <bezwaarschriftenalgemeenekamer@leeuwarden.nl>

Onderwerp: Onordentelijke gang van zaken bij Bezwaarschriften Algemene Kamer

U ontvangt niet vaak e-mail van 5.1.2e@gmail.com. [Meer informatie over waarom dit belangrijk is](#)

Geachte 5.1.2e,

het is nu ruim één week geleden dat ik op uw e-mail reageerde en om een spoedige reactie gevraagd heb.

Intussen heb ik ook een groot aantal keren u telefonisch geprobeerd te bereiken maar u nam niet op. 14058 mocht mij woensdag j.l. ook niet met de afdeling Bezwaarschriften doorverbinden maar beloofde dat ik zeker woensdag teruggebeld zou worden, wat niet gebeurde.

Donderdag verteld mij op het loket nr. 5 de medewerkster dat ik zeker nog voor 17.00 uur teruggebeld zou worden en dat zij mij niet met u in contact mocht brengen zodat ik u persoonlijk in het gemeentehuis dus niet mocht spreken.

U weet het al, ook gisteren heeft u of een collega van u waarop ik aandrong, niet met mij contact opgenomen.

Deze gang van zaken zal ik als het verder zo verloopt dan aan de vovo rechter voorleggen moeten.

Ik herinner u vriendelijk om spoedig te reageren en ga er van uit dat ik u niet in gebreke hoeft te stellen, moet aanmanen of zal moeten sommen wegens rechtsbelemmering, immers kunnen levens door niet te willen voorkomen brandschades in gevaar komen omdat de gemeente Leeuwarden verwijtbaar nalatig met deze bezwaarschriften en ook u obstructief mee omgaat.

Met gepaste groet,

op een integere toekomst,

5.1.2e

A

Aanvulling bezwaar
deel 9

Van: 5.1.2e <5.1.2e@gmail.com>
Verzonden: woensdag 2 augustus 2023 07:08
Aan: Interne Postbus Bezwaarschriften Algemene Kamer
Onderwerp: Handtekening annex inhoud dossierstukken BZW .1.23.0572.01

deel 14
2023-164249

Geachte verantwoordelijken (5.1.2e en 5.1.2e alsook 5.1.2e).

Naar aanleiding van de ontvangen brief van de secretaris 5.1.2e herstel verzuim d.d. 31 juli 2023, die ik met verbazing heb ontvangen, voel ik mij genooddaakt om alweer op aan te dringen dat men goed aan doet om het complete dossier te raadplegen, helemaal als men de tijdelijke verantwoordelijkheid heeft m.b.t de bezwaren tegen de brander brandslachtoffers vergunning 11057977.

U allen hadden moeten weten als jullie zorgvuldig mijn bezwaren hadden bestudeert, wat uw taak is, dat ik al een rechtsgeldige handtekening aan B&W op 19 juli, zie bijlage, heb ingeleverd. Blijkbaar is ook dit document tot heden niet bij u, zoals het hoort, terecht gekomen. Wat ernstiger is dan een administratieve omissie omdat het veel van een brander brandslachtoffers affaire weg heeft, ik verwijs naar het complete dossier waaruit u uit op kunt maken dat diverse actoren met elkaar in bed zijn gaan liggen.

Als deze casus onverhoopt escaleert en uiteindelijk het complete dossier bij de vovo rechter terecht zal komen zal deze ook uit dit processtuk opmaken dat het complete dossier tot heden niet bij u terecht gekomen is. Omdat ik aangifte tegen de griffier dhr. Frans van der Heide wegens valsheid in geschrifte gedaan heb, hij heeft namelijk zogenaamd volgens de raadsleden een verwijtende brief aan mijn adres gezonden wat pertinent onwaar bleek te zijn, omdat niet één raadslid deze brief kende, ik u op deze heer attendeer, ook al werd dit misdrijf in het presidium geagendeerd, de griffie ook u kan misleiden door niet alle correspondentie aan u te verstrekken. U begrijpt nu hopelijk wel waarom ik zo dwingend op een compleet dossier aandring.

Deze kwestie:te voorkomen brander brandslachtoffers, is primair vanwege de tijdsfactor, namelijk het voorkomen van slachtoffers een prioriteit die tot heden door de betrokken actoren verwijtbaar nalatig, verwaarloost is, als u wilt.

Uit het dossier zult u uit opmaken dat een groot aantal vragen van mij onbeantwoord zijn gebleven, ik ga er van uit dat ik nu via u wel deze antwoorden spoedig ontvang, kennende uw zorgplicht.

Met gepaste groet,

op een integere toekomst,

5.1.2e

de kleinste goede daad is meer waard dan de grootste voornemens

Bezwaarschrift dossier vergunningaanvraag vergunning verlening 54b (11057977)

5.1.2e <5.1.2e s@gmail.com>

vr 14 jul. 11:0

Aan: Burgemeester <burgemeester@leeuwarden.nl>, Gemeente Leeuwarden
<gemeente@leeuwarden.nl>

Geachte verantwoordelijken,

naar aanleiding van de uitgebreide voorgeschiedenis m.b.t de brander- brandpreventie en hoe aan mij daarnet door de medewerkster van 14058 geweigerd is om aan mij de e-mailadres van de afdeling desbetreffende bezwaren te geven, namelijk naar aanleiding van de e-mail van 5.1.2e dat hij de stukken (welke is onduidelijk) naar deze afdeling heeft gestuurd, zij bijlage, is het nodig dat ik de toe te voegen stukken alsook de ontbrekende documenten met deze afdeling bespreek en niet met de onbetrouwbaar gebleken 5.1.2e.

Zodoende verzoek ik u om ervoor te zorgen dat ik spoedig deze e-mailadres ontvang en het niet nodig is als ook daar weer obstructie gepleegd gaat worden om anders desnoods een voorlopige voorziening aan te vragen, ik verwijs naar mijn gegronde redenen ook naar de correspondentie met de afdeling vergunningen.

Mijn vertrouwen in de hele gang van zaken is namelijk steeds meer beschadigd geraakt omdat ook van u mijn vragen vaak tot heden niet beantwoord zijn oftewel deze casus al vanaf 9 januari 2023 gaande is.

U geluk dat er intussen geen brander slachtoffers zijn ontstaan .

Voor de goede orde verwijs ik naar alle correspondentie m.b.t. deze casus waaruit ik tot heden niet uit op kan maken of u , de gemeente Leeuwarden als u wilt, wel of niet het gebruik van een brander toestaat en daarom maak ik hoofdzakelijk bezwaar tegen de onduidelijke vergunningverlening het staat er namelijk niet in ook al heb ik dat vaker verzocht.

Met gepaste groet,

op een integere toekomst,

5.1.2e

veritas temporis filia

5.1.2e

Gemeente Leeuwarden

Ingekomen 19 JULI 2023

5.1.2e

059

Ontvangstbevestiging Service en Informatie*

1 Bezoeker en datum

Naam 5.1.2e

Gemeente 5.1.2e warden
Ingekomen 23 059

2 Ingediend document

- ☐ Bezwaarschrift in het kader van
- ☐ Bijzondere bijstand inzake
- ☐ Individuele inkomenstoelage
- ☐ Collectieve zorgverzekering
- ☐ Vergunningsaanvraag inzake
- ☐ Wijzigingsformulier inzake
- ☒ Overig

Bezwaarschrift dossier
vergunningaanvraag
vergunning verlenging
1105 7977

5.1.2e

Informatie

Invullen door behandelend ambtenaar

Wanneer u informatie wilt over de afhandeling, of een reactie te lang uitblijft, kunt u contact opnemen met de behandelend ambtenaar of de afdeling,

telefoon 14058, ambtenaar/afdeling

5.1.2e

* Deze ontvangstbevestiging goed bewaren. U ontvangt maar 1 exemplaar.

Van: 5.1.2e <5.1.2e@gmail.com>
Verzonden: dinsdag 8 augustus 2023 14:47
Aan: Interne Postbus Bezwaarschriften Algemene Kamer
Onderwerp: Bezwaar vergunningverlening is tegen de gemeente Leeuwarden gericht niet tegen 5.1.2e

Categorieën:

Geachte verantwoordelijke,

naar aanleiding van heden ontvangen brief, zie onderstaande, verzoek ik u om mijn bezwaren juist aan te duiden. In de brief van 5.1.2e staat namelijk, ik citeer: " Het bezwaarschrift tegen de aan 5.1.2e verleende omgevingsvergunning voor het vervangen van de gehele kapconstructie op het adres 5.1.2e in Leeuwarden" einde citaat dat ik tegen de plannen van 5.1.2e bezwaren zou hebben ingediend en dat is volledig onjuist. Ook heb ik geen bezwaren ingediend tegen de kapconstructie aan zich maar mijn bezwaren zijn tegen de nbegrijpelijke schadelijke om niet te zeggen schandalige belangen van de gemeente Leeuwarden om toekomstige brander slachtoffers te laten ontstaan door geen veiligheidsvoorschrift in het bouwbesluit tegen het gebruik van open vuur door een brander te handhaven, te eisen of te verbieden als u wilt.

Ik verzoek u om deze uitnodiging zodanig aan te passen en aan mij als herzien te sturen dat ze namelijk de feitelijke bezwaren behelst die ik ingediend heb en niet alleen het kader.

Met gepaste groet,

op een integere toekomst,

5.1.2e

Oldehoofsterkerkhof 2

Postbus 21000

8900 JA Leeuwarden

Telefoon 14058

Gemeente Leeuwarden

5.1.2e



Onderwerp **uitnodiging**

B. Bestreden besluit

Gemeente Leeuwarden	
BAG beheer	
Zaaknummer:	5.1.2e
Documentnummer:	



Omgevingsvergunning

BURGEMEESTER EN WETHOUDERS VAN LEEUWARDEN;

Belangrijke gegevens

Aanvrager : 5.1.2e
5.1.2e
5.1.2e Leeuwarden
Gemachtigde : Hekstra Bedrijven B.V.
De datum van ontvangst is : 17 mei 2023
Kenmerk van de aanvraag : 11057977
Locatie : 5.1.2e te Leeuwarden
Omschrijving : vervangen van de gehele kapconstructie
Activiteit(en) :
- Bouwen (Art.2.1 lid 1a Wabo);

Juridisch kader en beleid

- artikel 2.1, 2.2, 2.10 en 3.7 van de Wet algemene bepalingen omgevingsrecht
- paragraaf 2.3 van de Wet algemene bepalingen omgevingsrecht

Overwegingen voor de gevraagde omgevingsvergunning, deelactiviteit bouwen

De aanvraag voldoet aan het Besluit omgevingsrecht en de Ministeriele regeling omgevingsrecht;

Het bouwplan voldoet aan de voorschriften van het Bouwbesluit en de Bouwverordening;

Het bouwplan past binnen de regels van het bestemmingsplan Leeuwarden - Huizum;

Het bouwplan is op 13 juni 2023 voorgelegd aan de Adviescommissie Ruimtelijke Kwaliteit Hûs en Hiem. In het advies van de commissie, met kenmerk W23LWD239-2, wordt het volgende opgemerkt over de hoofdvorm, de aanzichten en de opmaak:

- Het verhogen van de kap is in beginsel voorstelbaar. Hoewel qua detaillering en qua hoogte enigszins aangepast stuit de dakkapel op het voordakvlak door de forse afmetingen nog steeds op kritiek.
- De toepassing van kunststof voor dakranden, etc. wordt gezien het traditionele omgevingsbeeld niet voorgestaan.
- Wij stellen voor de kritiek te ondervangen door de dakkapel in te beperken tot onder de nieuwe dakrand van het platte dak en traditionele materialen zoals bijvoorbeeld geschilderd hout voor onderdelen als zijwangen, boeiranden, goten, etc. toe te passen.

Deze kritiek is ondervangen in het plan met de datum 04-07-2023. Hiermee voldoet het plan aan de redelijke eisen van welstand.

Er is geen grond om de aanvraag te weigeren.

Gelet op:

juridisch kader en beleid

- de aanvraag
- de adviezen van de interne ambtelijke diensten;
- het advies van de Adviescommissie Ruimtelijke Kwaliteit Hûs en Hiem;

BESLUIT:

1. De gevraagde vergunning te verlenen voor de volgende activiteiten:
 - Bouwen (Art.2.1 lid 1a Wabo);
2. De gewaarmerkte stukken maken deel uit van de vergunning. Zie hiervoor 'Opgave bijgevoegde stukken'.
3. Aan de gevraagde vergunning de voorschriften te verbinden als genoemd in bijlage I.

Leeuwarden, 6 juli 2023, verzonden: - 6 JULI 2023

Met vriendelijke groet,

het college van burgemeester en wethouders,
namens dezen,

5.1.2e

P.N. Stein
Manager Publieke Dienstverlening

Bijlage I: voorschriften bij omgevingsvergunning

Algemeen

De gewaarmerkte stukken zijn de basis voor de vergunning. U werkt volgens de vergunning, tenzij daarvan wordt afgeweken in deze voorschriften.



Opgave bijgevoegde stukken

Hoort bij beschikking : 11057977
Aanmaakdatum : 6 juli 2023
Onderwerp : verlening omgevingsvergunning voor
vervangen van de gehele kapconstructie
Locatie : 5.1.2e [REDACTED] te Leeuwarden

Niet gewaarmerkte stukken:

- regels op de bouw (naam & telefoon bouwinspecteur)
- kennisgeving 'Start bouw'
- kennisgeving 'Bouwwerkzaamheden zijn gereed'

Gewaarmerkte stukken:

- aanvraagformulier, ontvangen op 17 mei 2023
- Bouwtekeningen 5.1.2e [REDACTED] 5.1.2e [REDACTED] _D_.pdf, ontvangen op 5 juli 2023
- Welstandsadvies W23LWD239-2, afgegeven op 13 juni 2023

Einde opgave bijgevoegde stukken.



5.1.2e
5.1.2e
5.1.2e Leeuwarden

Onderwerp Brief bij omgevingsvergunning
Uw kenmerk -
Ons kenmerk 11057977
Dienst Publieke Dienstverlening
Sector Publieke Dienstverlening
Contact 14058, 5.1.2e
Bijlagen beschikking, bijbehorende stukken
Datum 6 juli 2023, verzonden: - 6 JULI 2023

Beste 5.1.2e,

Wij hebben uw aanvraag omgevingsvergunning ontvangen voor vervangen van de gehele kapconstructie op het adres 5.1.2e te Leeuwarden.

De omgevingsvergunning wordt verleend
In de bijlage is de vergunning toegevoegd.

Inspecteur omgevingsvergunning 5.1.2e **houdt toezicht op de bouw**
In de bijlage 'Regels op de bouwplaats' staat beschreven wanneer u in elk geval contact moet opnemen met de inspecteur omgevingsvergunning. Hij is bereikbaar via telefoonnummer 14 058. Daarnaast zijn contactgegevens opgenomen van afdelingen en medewerkers, waarmee u tijdens de bouw in contact kunt komen.

Doorgeven wanneer u start en stopt met de bouw
Uiterlijk twee werkdagen voor de start van de bouw geeft u aan ons door wanneer u start. Gebruik hiervoor het document 'Start bouw' in de bijlage. In de bijlage is ook 'Bouwwerkzaamheden zijn gereed' toegevoegd. Deze moet uiterlijk op de eerste werkdag na de dag van beëindiging van de bouwwerkzaamheden zijn ontvangen.
Stuurt u deze documenten per post? Dan hoeft er geen postzegel op.

Aan het behandelen van uw aanvraag zijn kosten verbonden
Hiervoor ontvangt u apart een rekening.
De bouwsom voor dit bouwplan is € 5.1.2f exclusief BTW.

Als u geen gebruik maakt van de vergunning, kunt u deze intrekken

U doet dit door een mail te sturen naar vergunningen@leeuwarden.nl.
Heeft u de aanvraag via het omgevingsloket ingediend? Dan trekt u de aanvraag in via dit loket. Doet u dit binnen 24 maanden? Dan ontvangt u een terugbetaling van een deel van de kosten van de aanvraag.

Wij publiceren het besluit in de Huis aan Huis en op de website

www.overheid.nl

U of iemand anders kan nog bezwaar maken tegen dit besluit. Komen er geen bezwaren? Dan is de procedure helemaal beëindigd. Als u gaat bouwen voor de bezwaartermijn is afgelopen, dan is dit op eigen risico.

Bent u het niet eens met dit besluit?

Bent u het niet eens met het besluit in deze brief? Dan kunt u bezwaar maken.

Bel eerst met de gemeente

Wilt u bezwaar gaan maken? Dan adviseren wij u eerst contact met ons op te nemen via 14 058.

U kunt dan uw situatie met ons bespreken. Mogelijk komen wij samen tot een oplossing.

Stuur uw bezwaar binnen zes weken

Gaat u bezwaar maken? Zorg dan dat u dit op tijd doet. Wij nemen uw bezwaar alleen in behandeling als u dit binnen zes weken na de verzenddatum van het besluit doet.

Digitaal bezwaar maken

U kunt digitaal bezwaar maken via www.leeuwarden.nl/bezwaarschrift.
Op deze website staat hoe u dit doet.

Schriftelijk bezwaar maken

U kunt schriftelijk bezwaar maken door ons een brief te sturen.
We vragen u om een kopie van ons besluit bij uw bezwaar te doen.

In de brief zet u:

- uw naam en adres
- de datum waarop u de brief verstuurt
- tegen welk besluit u bezwaar maakt
- het kenmerk/nummer van het besluit
- waarom u het niet eens bent met het besluit
- uw handtekening

Uw bezwaar stuurt u naar:

Gemeente Leeuwarden
Postbus 21000
8900 JA Leeuwarden

Wilt u direct in beroep gaan bij de rechtbank?

Dan moet u hierom vragen in uw bezwaar. Soms kunt u direct in beroep gaan tegen een besluit bij de rechtbank. Dat kan als al duidelijk is dat u het niet eens wordt met de gemeente. Keuren wij uw verzoek om direct in beroep te gaan goed? Dan sturen wij uw bezwaar door naar de rechter. Voor de behandeling van uw bezwaar door de rechtbank betaalt u kosten voor 'griffierecht'.

Kan uw situatie niet wachten op behandeling van uw bezwaar?

Is er spoed? Dan kunt u een voorlopige voorziening aanvragen bij de rechtbank. Een voorlopige voorziening is een tijdelijke regeling tot de beslissing op uw bezwaar of beroep is genomen. U betaalt ook 'griffierecht' voor de behandeling van een voorlopige voorziening door de rechtbank.

U kunt ook digitaal in beroep gaan of een voorlopige voorziening aanvragen

Dit kan via <https://mijn.rechtspraak.nl>. Hiervoor heeft u een DigiD nodig.

Besluit uitstellen?

Bij spoedeisende zaken kunt u vragen het besluit tijdelijk uit te stellen. Dit doet u door een 'voorlopige voorziening' aan te vragen bij de Rechtbank Noord-Nederland. Hier zijn kosten voor u aan verbonden. Uiteraard is het aan de rechter om te beslissen of het besluit wel of niet kan worden uitgesteld. U kunt ook digitaal een verzoek om een voorlopige voorziening indienen bij de rechtbank via <http://loket.rechtspraak.nl/bestuursrecht>. Daarvoor moet u wel beschikken over een elektronische handtekening (DigiD). Kijk voor de precieze voorwaarden op genoemde site.

Heeft u nog vragen?

Dan kunt u mailen naar vergunningen@leeuwarden.nl of contact opnemen via het algemeen telefoonnummer 14058. Wanneer u ons belt of mailt, wilt u dan het kenmerk vermelden? Wij kunnen u dan sneller helpen.

Met vriendelijke groet,

het college van burgemeester en wethouders,
namens dezen,

5.1.2e

P.N. Stein
Manager Publieke Dienstverlening

C. Verweerschrift

Adviescommissie bezwaarschriften

Verweerschrift op het bezwaarschrift van ^{5.1.2e} tegen de
verleende omgevingsvergunning voor het vervangen van de kapconstructie op
het perceel ^{5.1.2e} te Leeuwarden.

Onderwerp		
Uw kenmerk	BZW.1.23.0572.01;	
Ons kenmerk	11044424	
Dienst	Fysiek Domein	
Sector	Duurzame Omgevingskwaliteit	
Contact	^{5.1.2e}	^{5.1.2e}
WhatsApp		
Bijlagen	diversen	
Datum	9 augustus 2023, verzonden	

Geachte commissie,

1. Inleiding.

Naar aanleiding van uw verzoek om een verweer op het bezwaarschrift als
hierboven vermeld, delen wij u het volgende mede.

Het bezwaarschrift is gericht tegen het besluit d.d. 6 juli 2023, kenmerk
11057977. Bij dit besluit is aan ^{5.1.2e} een omgevingsvergunning
verleend voor het vervangen van de gehele kapconstructie op het perceel
^{5.1.2e} te Leeuwarden.

2. Procedureel.

Het bezwaarschrift is tijdig, net binnen de in artikel 6:7 van de Algemene wet
bestuursrecht (Awb) gestelde termijn, ingediend tegen een besluit ex artikel 1:3
van deze wet.

De indiener is als huurder / bewoner van de op het naastgelegen perceel
aanwezige bestaande woning belanghebbende in de zin van artikel 1:2 eerste
lid, van de Awb. Het bezwaarschrift is voldoende gemotiveerd om op grond van
artikel 6:5 van de Awb in behandeling te nemen.

Dit brengt mee dat, ons inziens, aan de voorwaarden van ontvankelijkheid is
voldaan, zodat op het bezwaarschrift een materiële beslissing moet volgen.

3. Wettelijke grondslagen.

Ingevolge artikel 2.1, lid 1 van de Wet algemene bepalingen omgevingsrecht
(Wabo) is het verboden zonder omgevingsvergunning een project uit te voeren,
voor zover dat geheel of gedeeltelijk bestaat uit:

- a. het bouwen van een bouwwerk,

In artikel 2.10, lid 1 Wabo, worden de weigeringsgronden voor de
omgevingsvergunning, activiteit Bouwen, opgesomd.



Het plan omvat het vervangen van de gehele kapconstructie waarbij de ca. 0,50 m hoger wordt dan de bestaande kap. Vervanging van de kap is noodzakelijk doordat deze door brand is verwoest.

Dak werkzaamheden

Het Bouwbesluit zelf kent geen voorschriften tot het veilig werken met betrekking tot het branden van dakbedekking. Dat is voor de gemeente geen toetsingsgrond. De arbeidsinspectie richt zich op het veilig werken. Mondeling is aangegeven dat het aanbrengen van nieuwe dakbedekking (bitumen) niet met behulp van branders wordt gedaan. De initiatiefnemer heeft op tekening aangegeven dat de dakbedekking (bitumen) met behulp van verlijming zal worden aangebracht.

4. Inhoudelijk.

De gronden van het bezwaarschrift betreft (samengevat) het volgende:

- De bouwwerkzaamheden, met name het veilig aanbrengen van bitumineuze dakbedekking, wordt niet brandveilig uitgevoerd.

5. Reactie.

Het betreft hier een gebonden beschikking.

- Het plan past binnen de regels van het vigerende bestemmingsplan.
- Met het aanleveren van de diverse stukken is voldoende aannemelijk gemaakt dat er wordt voldaan aan het Bouwbesluit.
- Het plan is getoetst aan de welstandsnota. Volgens het advies met kenmerk W23LWD239-2 voldoet het plan aan redelijke eisen van welstand. Wel is er een klein voorbehoud gemaakt met betrekking tot de dakkapel. De gegeven kritiek is ondervangen door het aanleveren van een nieuwe tekening waarop is aangegeven dat de dakkapel onder de nieuwe dakrand van het platte dak uitkomt, dat de zijwangen, boeiranden, goten etc. in houten materialen worden uitgevoerd en dat deze worden geschilderd.

Bovenstaande betekent dat er geen sprake is van een weigeringsgrond en dat de vergunning moest worden verleend.

Het Bouwbesluit zelf kent geen voorschriften tot het veilig werken met betrekking tot het branden van dakbedekking. Dit is dan ook geen toetsingsgrond. De arbeidsinspectie richt zich op het veilig werken. Er is overeengekomen dat het aanbrengen van nieuwe dakbedekking (bitumen) niet met behulp van branders wordt gedaan. De initiatiefnemer heeft op tekening aangegeven dat de dakbedekking (bitumen) met behulp van verlijming zal worden aangebracht.

6. Conclusie.

Alles overwegende zijn wij van mening dat de vergunning op goede gronden is verleend en dat het genomen besluit in stand kan blijven. Het ingediende bezwaarschrift is naar ons oordeel ongegrond.

Kopieën van de stukken die op deze zaak betrekking hebben, doen wij u hierbij toekomen.

Hoogachtend,

burgemeester en wethouders van Leeuwarden,

na

5.1.2e

L. Horstede,
Teamleider Plannen en Vergunningen



D. Aanvraag

RvB

Ingediende aanvraag/melding omgevingsvergunning

11057977

ONTVANGEN 17 MEI 2023



Formulierversie
2020.01

Aanvraaggegevens

Algemeen

Aanvraagnummer	7808395
Aanvraagnaam	Aanpassing kapconstructie 5.1.2e
Uw referentiecode	01263
Ingediend op	17-05-2023
Soort procedure	Reguliere procedure
Projectomschrijving	Vervangen gehele kapconstructie. Dit omdat de bestaande kapconstructie dermate is aangetast door de brand d.d. 09-01-2023.
Opmerking	-
Gefaseerd	Nee
Gerelateerde aanvraag/melding:	7808629
Blokkerende onderdelen weglaten	Nee
Persoonsgegevens openbaar maken	Nee
Kosten openbaar maken	Nee
Bijlagen die later komen	bijlagen welke van toepassing zijn
Bijlagen n.v.t. of al bekend	bijlagen welke niet van toepassing zijn

Bevoegd gezag

Naam:	Gemeente Leeuwarden
Bezoekadres:	Oldehoofsterkerkhof 2 8911 DH Leeuwarden
Postadres:	Postbus 21000 8900 JA Leeuwarden
Telefoonnummer:	14 058
E-mailadres:	vergunningen@leeuwarden.nl
Website:	www.leeuwarden.nl
Bereikbaar op:	Maandag-vrijdag: 8.30 - 17.00 uur. Don.: tot 19.30

Overzicht bijgevoegde modulebladen

Aanvraaggegevens

Aanvragergegevens

Locatie van de werkzaamheden

Werkzaamheden en onderdelen

Overige veranderingen aan bestaande bouwwerken

- Bouwen

Bijlagen

Kosten



Aanvrager

1 Persoonsgegevens aanvrager/melder

Geslacht

5.1.2e

Voorletters

5.1.2e

Voorvoegsels

-

Achternaam

5.1.2e

2 Verblijfsadres

Postcode

5.1.2e

Huisnummer

5.1.2e

Huisletter

-

Huisnummertoevoeging

-

Straatnaam

5.1.2e

Woonplaats

Leeuwarden

3 Correspondentieadres

Adres

5.1.2e

5.1.2e

Leeuwarden

4 Contactgegevens

Telefoonnummer

5.1.2e

E-mailadres

5.1.2e@live.nl

Gemachtigde bedrijf

1 Bedrijf

KvK-nummer	70298467
Vestigingsnummer	000038584409
(Statutaire) naam	Hekstra Bedrijven B.V.
Handelsnaam	-

2 Contactpersoon

Geslacht	5.1.2e
Voorletters	5
Voorvoegsels	-
Achternaam	5.1.2e
Functie	5.1.2e

3 Vestigingsadres bedrijf

Postcode	5.1.2e
Huisnummer	5.1.2e
Huisletter	-
Huisnummertoevoeging	-
Straatnaam	5.1.2e
Woonplaats	5.1.2e

4 Correspondentieadres

Adres	5.1.2e
	5.1.2e 5.1.2e

5 Contactgegevens

Telefoonnummer	5.1.2e
Faxnummer	-
E-mailadres	5.1.2e 5.1.2e

6 Akkoordverklaring

Akkoordverklaring

- ☒ Hierbij verklaar ik dat ik de aanvraag/melding naar waarheid heb ingevuld, dat ik correspondentie over mijn aanvraag/melding wil ontvangen op het door mij opgegeven e-mailadres of op het door mij opgegeven adres van de berichtenbox en dat ik weet dat er kosten verbonden kunnen zijn aan het indienen van een aanvraag.



Locatie

1 Adres

Postcode

5.1.2e

Huisnummer

5.1.2e

Huisletter

Huisnummertoevoeging

-

Straatnaam

5.1.2e

Plaatsnaam

Leeuwarden

Gelden de werkzaamheden in deze
aanvraag/melding voor meerdere
adressen of percelen?

☐ Ja

☒ Nee

2 Eigendomssituatie

Eigendomssituatie van het perceel

☒ U bent eigenaar van het perceel

☐ U bent erfpachter van het perceel

☐ U bent huurder van het perceel

☐ Anders



Bouwen

Overige veranderingen aan bestaande bouwwerken

1 Woonboten en drijvende objecten

Betreft het bouwwerk een drijvend object? ☐ Ja ☒ Nee

2 Woning

Gaat het om de bouw van één of meer woningen? ☐ Ja ☒ Nee

3 De bouwwerkzaamheden

Wat is er op het bouwwerk van toepassing? ☐ Het wordt geheel vervangen ☒ Het wordt gedeeltelijk vervangen ☐ Het wordt nieuw geplaatst

Eventuele toelichting

kapconstructie door brand aangetast. Deze moet in zijn geheel worden vervangen.

Hebt u voor deze bouwwerkzaamheden al eerder een vergunning aangevraagd? ☐ Ja ☒ Nee

4 Plaats van het bouwwerk

Waar gaat u bouwen? Hoofdgebouw

5 Seizoensgebonden en tijdelijke bouwwerken

Gaat het om een seizoensgebonden bouwwerk? ☐ Ja ☒ Nee

Gaat het om een tijdelijk bouwwerk? ☐ Ja ☒ Nee

6 Gebruik

Waar gebruikt u het bouwwerk en/of terrein momenteel voor? ☒ Wonen ☐ Overige gebruiksfuncties

Waar gaat u het bouwwerk voor gebruiken? ☒ Wonen ☐ Overige gebruiksfuncties

Wat wordt de gebruiksoppervlakte van de woning in m2 na uitvoering van de bouwwerkzaamheden? 0

Wat wordt de vloeroppervlakte van het verblijfsgebied van de woning in m2 na uitvoering van de bouwwerkzaamheden? 0

7 Uiterlijk bouwwerk/welstand

Beschrijf van de onderstaande onderdelen de materialen en kleuren die u voor het bouwwerk gebruikt. U mag het veld leeg laten als u materialen en kleuren in de bijlagen vermeldt

Onderdelen	Materiaal	Kleur
Gevels	-	-
- Plint gebouw	-	-
- Gevelbekleding	-	-
- Borstweringen	-	-
- Voegwerk	-	-
Kozijnen	-	-
- Ramen	-	-
- Deuren	-	-
- Luiken	-	-
Balkonhekken	-	-
Dakgoten en boeidelen	-	-
Dakbedekking	-	-
Vul hier overige onderdelen en bijbehorende materialen en kleuren in.	-	

8 Mondeling toelichten

Ik wil mijn bouwplan
mondeling toelichten voor
de welstandscommissie/
stadsbouwmeester.

- ☐ Ja
☒ Nee



Bijlagen

Formele bijlagen

Naam bijlage	Bestandsnaam	Type	Datum ingediend	Status document
FF23-126_constructieberekening_pdf	FF23-126_constructieberekening.pdf	Constructieve veiligheid	17-05-2023	In behandeling
5.1.2e 5.1.2e pdf	5.1.2e 5.1.2e pdf	Plattegronden, doorsneden en detailtekeningen bouwen	17-05-2023	In behandeling

Kosten

Bouwen

Overige veranderingen aan bestaande bouwwerken

Wat zijn de geschatte kosten in euro's (exclusief BTW)?

5.1.2f

Projectkosten

Wat zijn de geschatte kosten voor het totale project in euro's (exclusief BTW)?

5.1.2f

Achterliggende stukken

B en W van de gemeente :
Leeuwarden
Uw nummer : 11057977
Adr.bouwpl. : 5.1.2e
te LEEUWARDEN
Betreft bouwaanvraag van :
HEKSTRA BEDRIJVEN B.V.

dossiernummer : W23LWD239-1
datum : 30-05-2023
conclusie : VOLDOET MITS

J.W. Frisostraat 1
8533 BN Leeuwarden

administratie

t. (058) 233 79 30

e-mail

husehiem@husehiem.nl

www.husehiem.nl

bank

NL48 BNCH 0285 0223 50

1 JUN 2023

Geacht College,

Met deze brief reageren wij op uw adviesaanvraag.

Op grond van de ingediende gegevens deelt de adviescommissie ruimtelijke kwaliteit u mee dat het plan, getoetst aan de door de gemeenteraad vastgestelde criteria, niet geheel voldoet aan redelijke eisen van welstand.

Het plan omvat het verhogen van de kap en het vergroten van de dakkapel en is getoetst aan de gebiedsgerichte welstandscriteria. De kritiek betreft het plan op zichzelf en in relatie tot de omgeving en is op het volgende gericht.

De hoofdvorm, de aanzichten en de opmaak.

- Hoewel het verhogen van de kap in beginsel voorstelbaar lijkt stuit het vergroten van de dakkapel en de detaillering van de dakkapel op kritiek. De dakkapel oogt door de forse afmetingen en 'grove' en vlakke detaillering (bv forse dakrand) onvoldoende ondergeschikt en weinig afgestemd op de karakteristiek van het pand en zijn directe omgeving.
- Daarnaast is het onduidelijk welke kleuren en materialen er worden toegepast. Welk materiaal krijgt bijvoorbeeld de dakrand en hoe wordt er omgegaan met de dakpannen (aanvullen of nieuw)?

Wij stellen voor de kritiek te ondervangen. Voor de beoordeling van een gewijzigd voorstel verwachten wij een nieuwe aanvraag.

Namens de commissie,

5.1.2e



B en W van de gemeente :
Leeuwarden
Uw nummer : 11057977
Adr.bouwpl. : 5.1.2e
te LEEUWARDEN
Betreft bouwaanvraag van :
HEKSTRA BEDRIJVEN B.V.

dossiernummer : W23LWD239-2
datum : 13-06-2023
conclusie : VOLDOET MITS



J.W. Frisostraat 1
8903 BN Leeuwarden

administratie

t (058) 239 79 30

e-mail

husehiem@husehiem.nl

www.husehiem.nl

bank

NL48 BNGH 0285 0223 50

Geacht College,

Met deze brief reageren wij op uw adviesaanvraag.

Op grond van de ingediende gegevens deelt de adviescommissie ruimtelijke kwaliteit u mee dat het plan, getoetst aan de door de gemeenteraad vastgestelde criteria, niet geheel voldoet aan redelijke eisen van welstand.

Het plan omvat het verhogen van de kap en het vergroten van de dakkapel en is getoetst aan de gebiedsgerichte welstandscriteria. De kritiek betreft het plan op zichzelf en in relatie tot de omgeving en is op het volgende gericht.

De hoofdvorm, de aanzichten en de opmaak.

- Het verhogen van de kap is in beginsel voorstelbaar. Hoewel qua detaillering en qua hoogte enigszins aangepast stuit de dakkapel op het voordakvlak door de forse afmetingen nog steeds op kritiek.
- De toepassing van kunststof voor dakranden, etc. wordt gezien het traditionele omgevingsbeeld niet voorgestaan.

Wij stellen voor de kritiek te ondervangen door de dakkapel in te beperken tot onder de nieuwe dakrand van het platte dak en traditionele materialen zoals bijvoorbeeld geschilderd hout voor onderdelen als zijwangen, boeiranden, goten, etc. toe te passen.

Wij nemen daarbij aan dat u, als gemeente, zelf zorg draagt voor de vervolgoetsing. In geval van twijfel of wijziging van het plan op een andere dan de voorgestelde manier wordt het weer voor beoordeling tegemoet gezien.

Namens de commissie,

5.1.2e

Tekeningen

Gemeente Leeuwarden
Behoort bij het besluit van
burgemeester en wethouders van
Leeuwarden d.d.
06 JULI 2023
nummer 11057977




BESTAAND



NIEUWE KAPCONSTRUCTIE



project
werknummer
bouwplaats
getekend
datum


gevels

5.1.2e Leeuwarden
01263
Leeuwarden
5.1.2e
04-07-2023

schaal 1:50

B1.1

Berekening hernieuwbare energie
Bouwschil: 461,3 m²
Renovate: 113 m²
Percentage: 24,5%
Eis: 24,5% < 25% dus voldoet

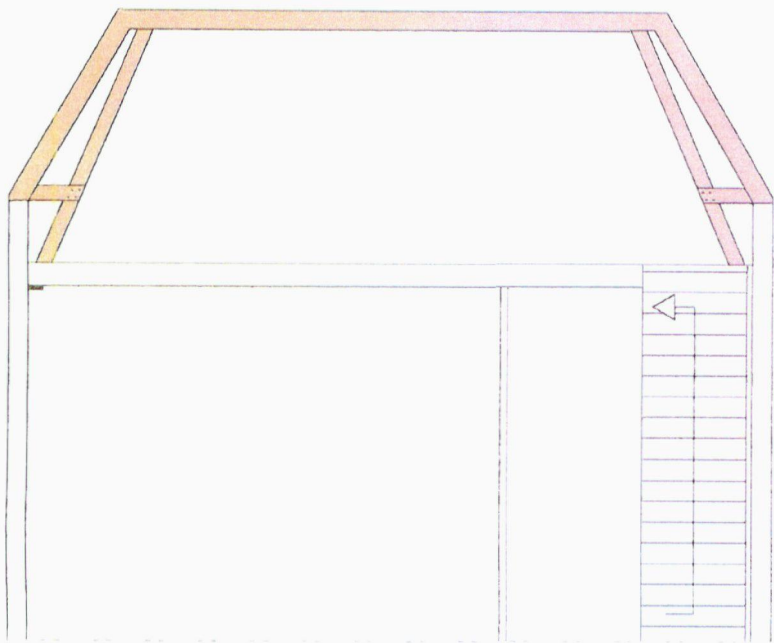

Slooptekening




project
werknummer
bouwplaats
getekend
datum

Slooptekening

5.1.2e Leeuwarden
01253
Leeuwarden
5.1.2e
04-07-2023

schaal 1:50

B1.2

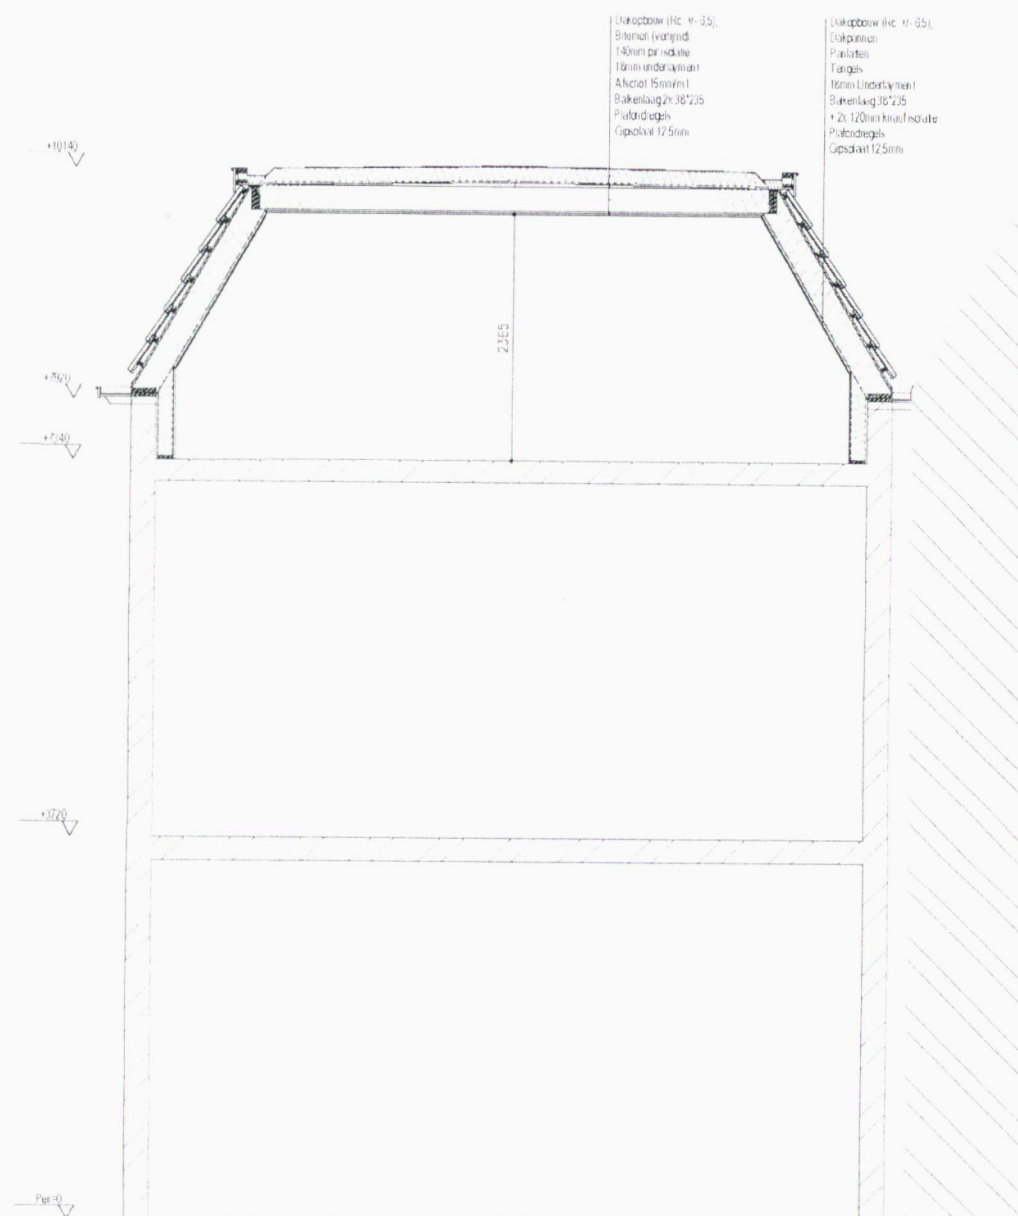

Doorsnede A-A


schaal 1:50



project
werknummer
bouwplaats
getekend
datum

5.1.2e Leeuwarden
01253
Leeuwarden
5.1.2e
04 07 2023

B1.3

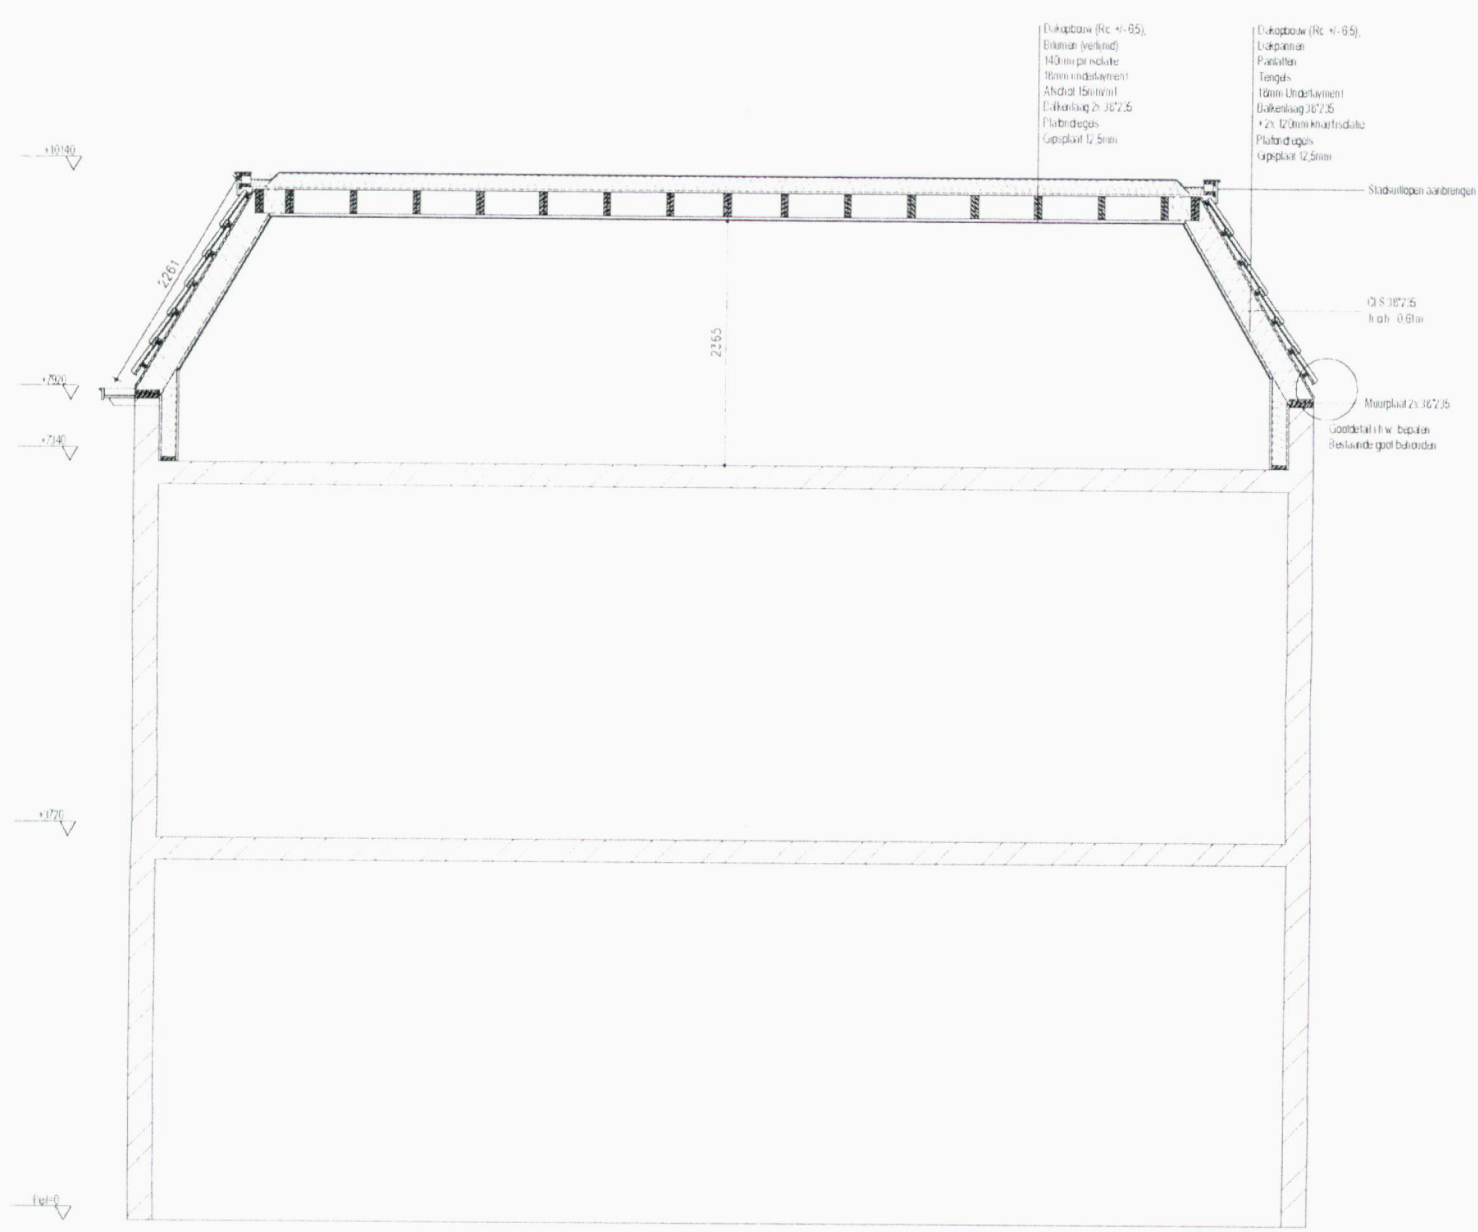

Doorsnede B-B

schaal 1:50



project
werknummer
bouwplaats
getekend
datum

5.1.2e Leeuwarden
01263
Leeuwarden
5.1.2e
04 07 2023

B1.4



project
werknummer
bouwplaats
getekend
datum


situering

5.1.2e Leeuwarden
01263
Leeuwarden
5.1.2e
04 07 2023

schaal 1:200

S1



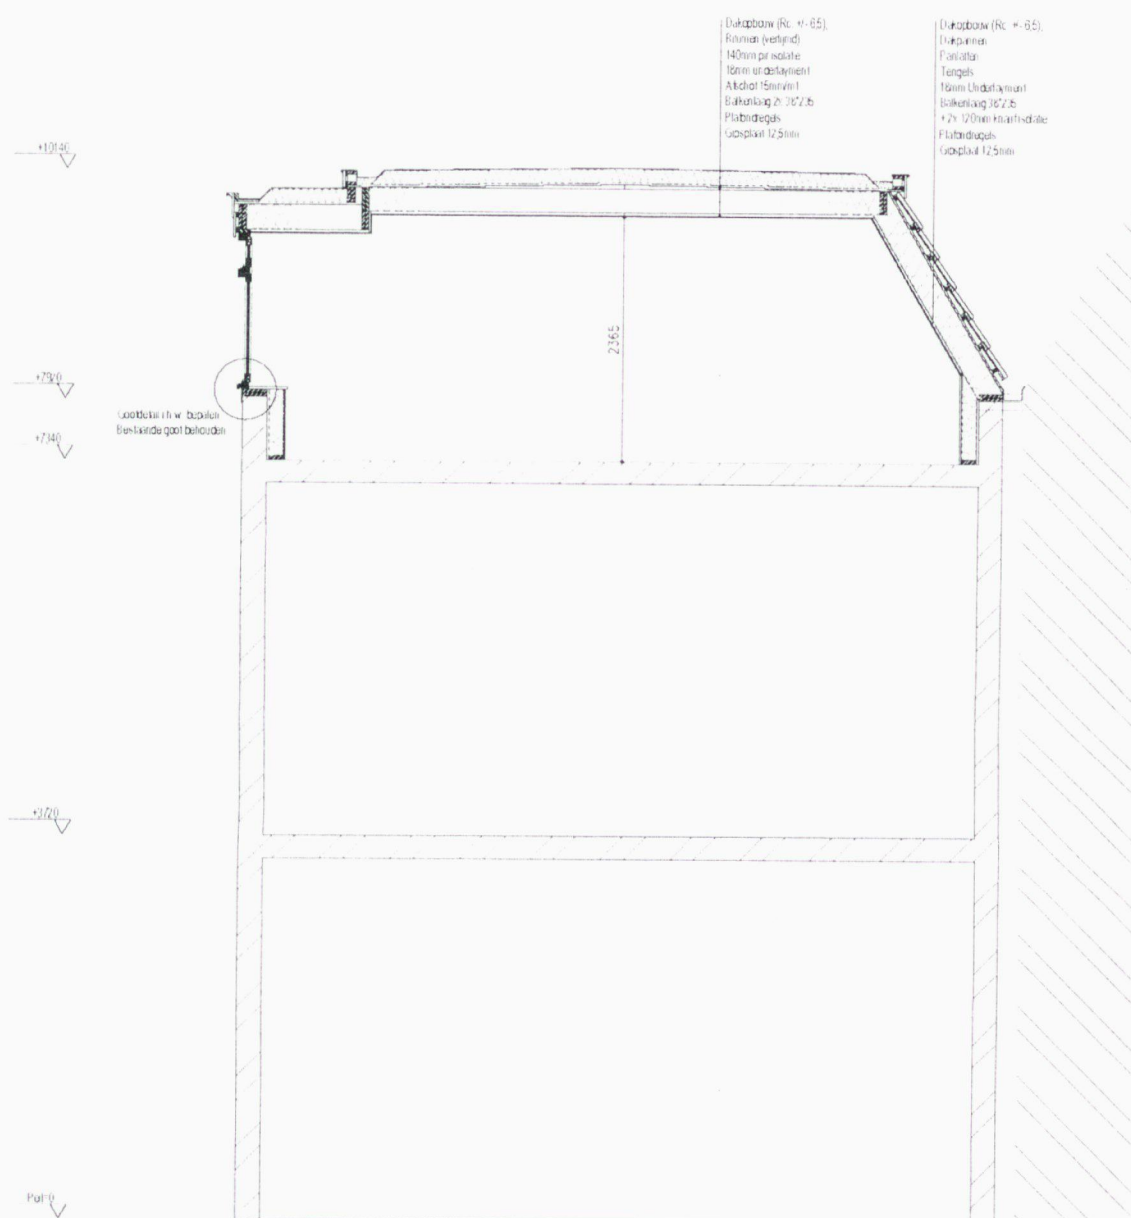

Doorsnede C-C


schaal 1:50



project
werknummer
bouwplaats
getekend
datum

5.1.2e Leeuwarden
01263
Leeuwarden
5.1.2e
04-07-2023

B1.5

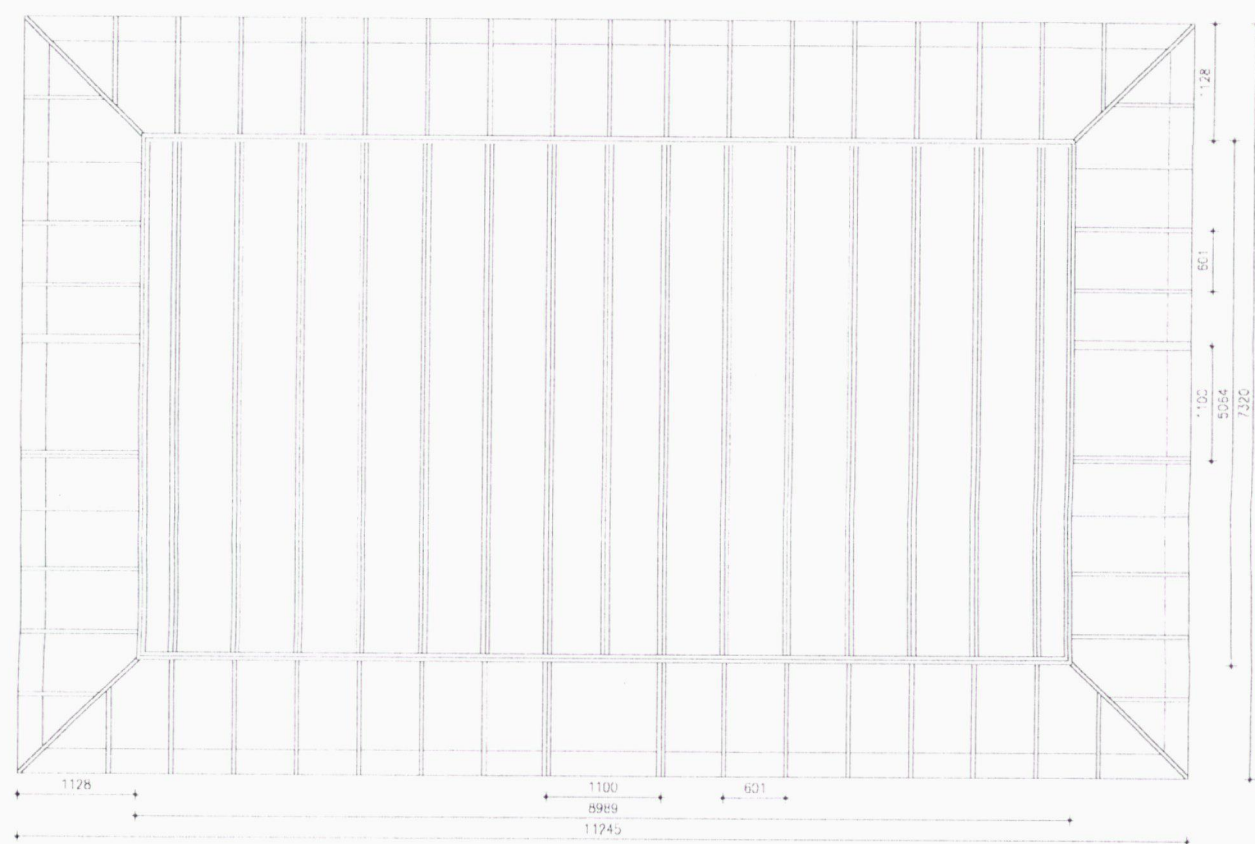




project
werknummer
bouwplaats
getekend
datum

Kap-plan

5.1.2e
01253
Leersgarden
5.1.2e
04-07-2023

schaal 1:50

B1.6

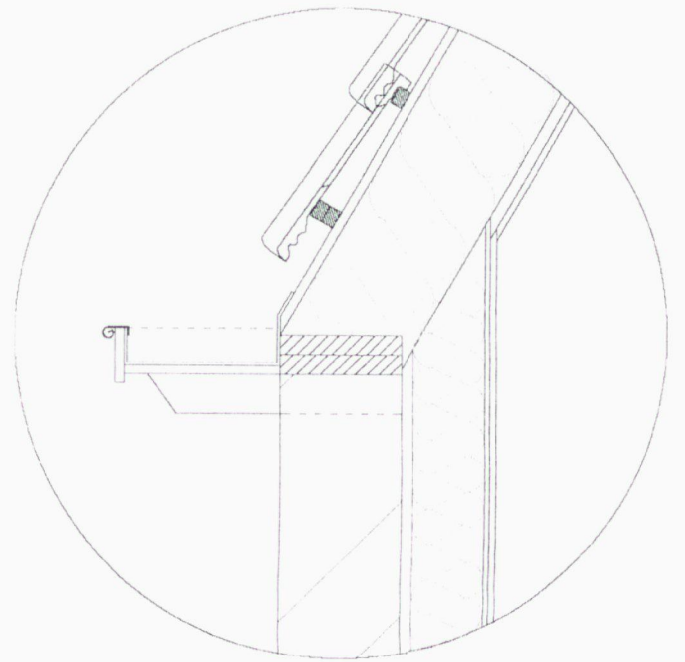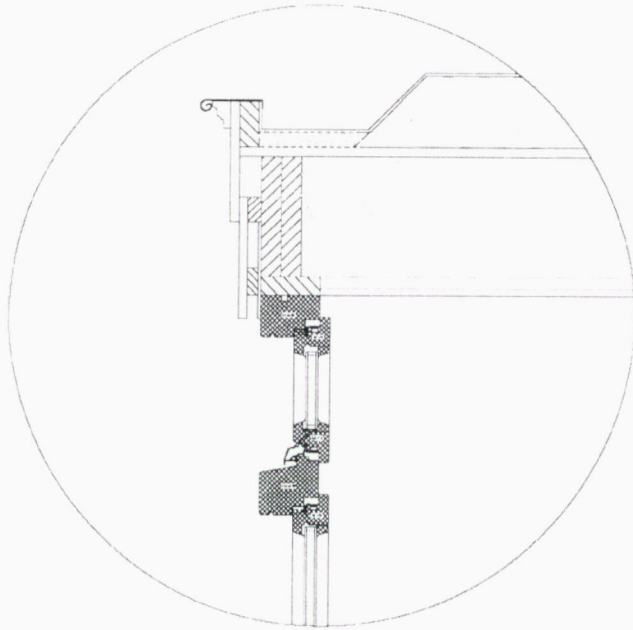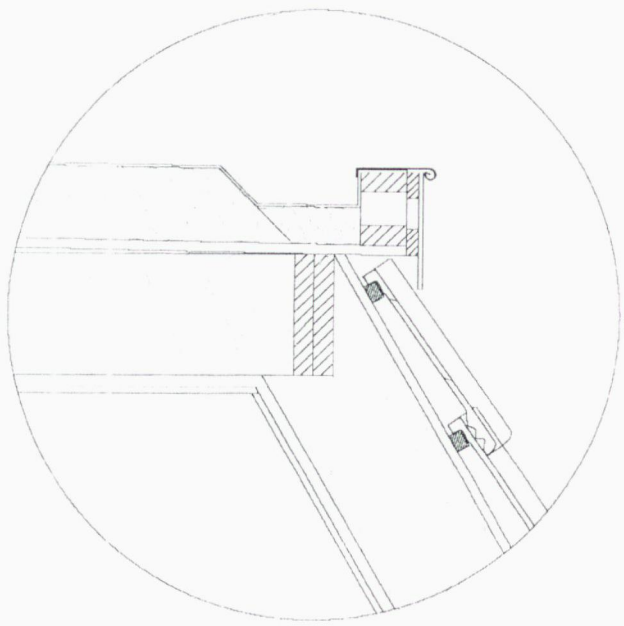


project
werkkamer
bouwplaats
getekend
datum

Details

5.1.2e Leeuwarden
01263
Leeuwarden
5.1.2e
04-07-2023

schaal 1:10

B1.7

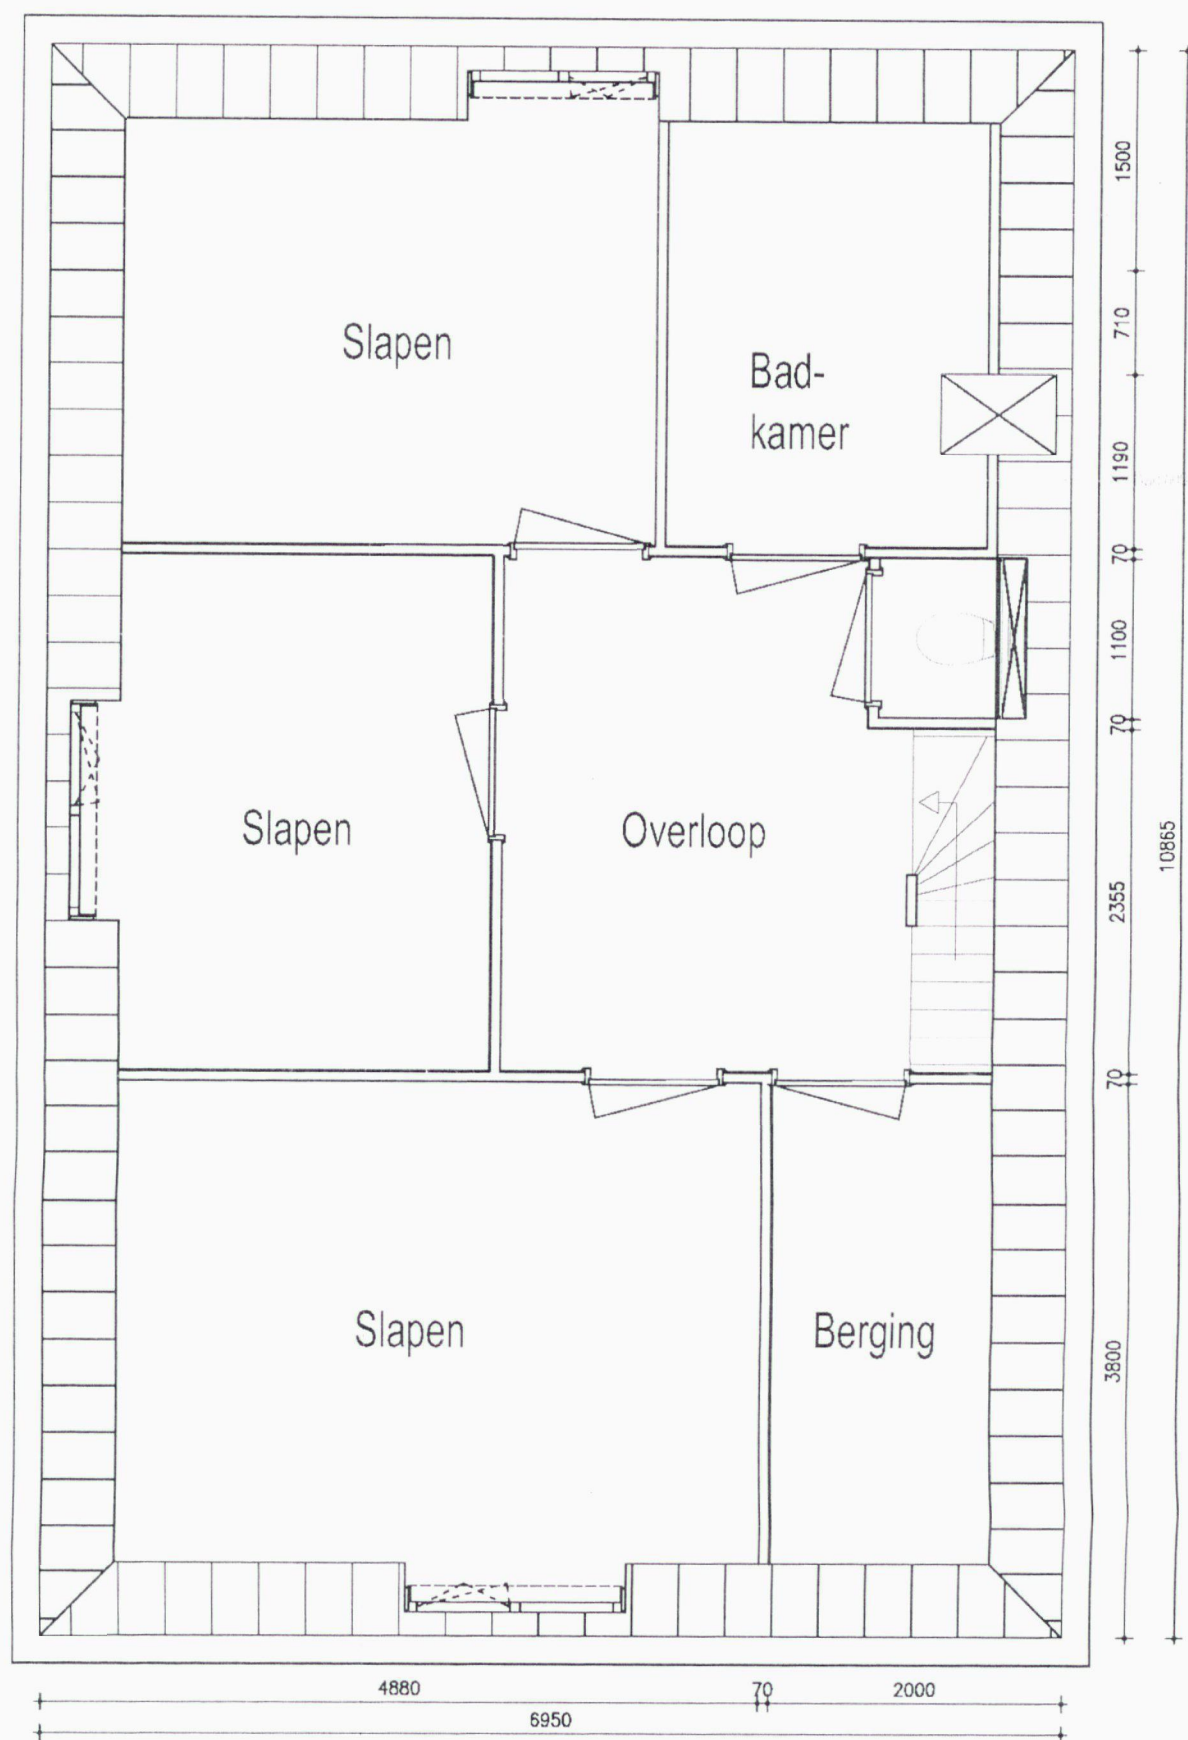

Plattegrond bestand


schaal 1:50



project
werknummer
bouwplaats
getekend
datum

5.1.2e Leeuwarden
01263
Leeuwarden
5.1.2e
04 07 2023

B1.8

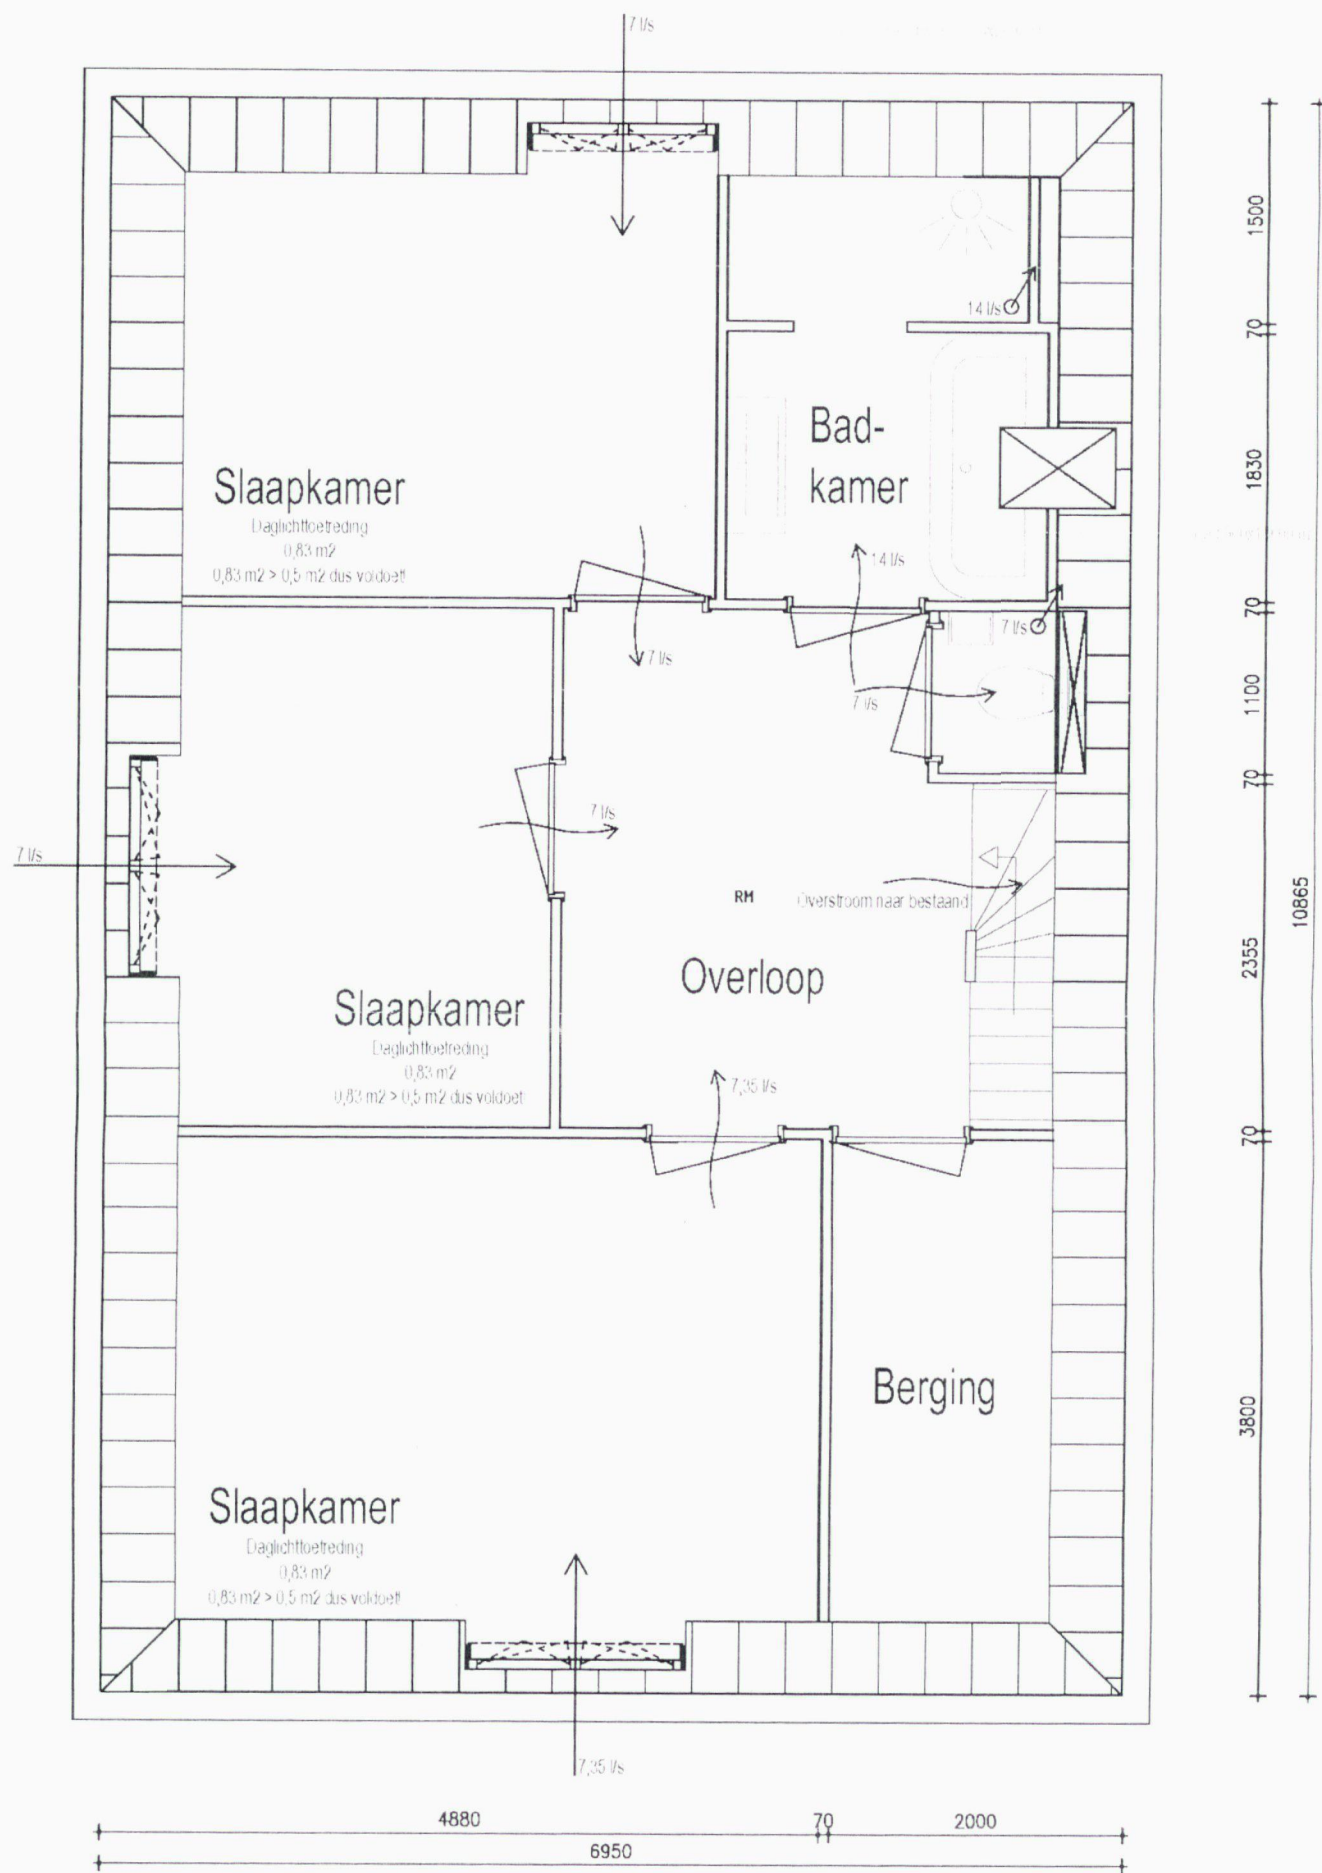

Plattegrond nieuw

schaal 1: 50



project
werknummer
bouwplaats
getekend
datum

5.1.2e Leeuwarden
01263
Leeuwarden
5.1.2e
04 07 2023

B1.9

Correspondentie m.b.t. bezwaarprocedure

5.1.2e

Van: Interne Postbus Bezwaarschriften Algemene Kamer
<bezwaarschriftenalgemeenekamer@leeuwarden.nl>
Verzonden: woensdag 19 juli 2023 12:39
Aan: 5.1.2e @gmail.com'
Onderwerp: ontvangstbevestiging van uw bezwaar (gericht tegen het besluit met kenmerk: 11057977)
Bijlagen: OVB (B&W) 5.1.2e 5.1.2e.pdf

Geachte 5.1.2e,

Hierbij ontvangt u in de bijlage van deze e-mail, onze ontvangstbevestiging naar aanleiding van uw bezwaarschrift van 12 juli 2023.

Ook bijgesloten zit een folder met informatie over de bezwarenprocedure.

Met vriendelijke groet,



5.1.2e
Secretariaat Adviescommissie Bezwaarschriften
E bezwaarschriftenalgemeenekamer@leeuwarden.nl
T 5.1.2e

Gemeente Leeuwarden

5.1.2e

Postbus 21000, 8900 JA LEEUWARDEN

T 14 058 | www.leeuwarden.nl | [Twitter](#) | [Facebook](#)



Gemeente Leeuwarden

5.1.2e 5.1.2e
verzonden per e-mail naar: 5.1.2e@gmail.com

Onderwerp ontvangstbevestiging bezwaarschrift
Uw kenmerk
Ons kenmerk BZW.1.23.0572.01
Dienst Veiligheidsdomein
Sector Juridische en Veiligheidszaken
Contact 5.1.2e 5.1.2e 5.1.2e
Bijlagen folder bezwaarprocedure
Datum 19 juli 2023

VERZONDEN 19 JUL 2023

Geachte 5.1.2e,

Hierbij delen wij u mee dat wij het door u ingediende bezwaarschrift van 12 juli 2023 in goede orde hebben ontvangen. Uw bezwaar richt zich tegen de onduidelijkheid voor wat betreft het wel of niet toestaan van een brander in de aan 5.1.2e verleende omgevingsvergunning met kenmerk 11057977 voor het vervangen van de gehele kapconstructie op het adres 5.1.2e in Leeuwarden. Ook hebben wij de aanvullingen op uw bezwaarschrift ontvangen, namelijk op 13 juli 2023 en op 14 juli 2023.

Wilt u uw woonadres aan ons doorgeven (dit mag naar bezwaarschriftenalgemenekamer@leeuwarden.nl), zodat wij onze toekomstige correspondentie hier naar toe kunnen sturen? Alvast bedankt.

Wij hebben uw bezwaarschrift ter advisering in handen gesteld van de onafhankelijke Adviescommissie bezwaarschriften, Algemene Kamer. De commissie zal uw bezwaarschrift nader bekijken en ons daarover adviseren. Nadat het advies is uitgebracht zullen wij een beslissing op het bezwaarschrift nemen.

Bij de behandeling van een bezwaarschrift probeert de gemeente, waar dit mogelijk is, te komen tot informele afdoening.

Op grond van de Algemene wet bestuursrecht is de gemeente gehouden een beslissing op een bezwaarschrift te nemen, binnen twaalf weken gerekend vanaf de dag na die waarop de termijn voor het indienen van het bezwaarschrift is verstreken. Deze beslissing kan met ten hoogste zes weken worden verdaagd.

Omdat er wordt gestreefd naar een zo zorgvuldig mogelijke behandeling van uw bezwaarschrift, wordt verwacht dat de extra termijn van zes weken nodig is voor het nemen van een beslissing op uw bezwaarschrift. Wij verdagen de beslissing op uw bezwaarschrift hierbij dan ook met zes weken.

Indien het mogelijk is eerder een beslissing te nemen op uw bezwaarschrift, zullen wij uiteraard eerder reageren.

Meer informatie over onder andere de bezwaarprocedure, informele afdoening, dwangsom en beroep bij niet tijdig beslissen vindt u in de bijgesloten folder.

Wij vertrouwen erop dat wij u met het bovenstaande voldoende hebben ingelicht.

Hoogachtend,

burgemeester en wethouders van Leeuwarden,
namens dezen,

5.1.2e

medewerker Juridische en Veiligheidszaken.

FOLDER BEZWAARPROCEDURE GEMEENTE LEEUWARDEN

Deze folder is bedoeld om de bezwaarprocedure van de gemeente Leeuwarden inzichtelijk te maken.

Bezwaarschrift

U hebt bij de gemeente Leeuwarden een bezwaarschrift ingediend omdat u het niet eens bent met een beslissing van het college (hierna: college), van de gemeenteraad (hierna: raad) of van de burgemeester. U kunt hier lezen wat er gebeurt met uw bezwaarschrift.

Ontvangst

Zodra de gemeente uw bezwaarschrift heeft ontvangen, krijgt u een ontvangstbevestiging.

Niet-ontvankelijk

U moet een bezwaarschrift indienen binnen zes weken nadat het besluit bekend is gemaakt. Het besluit kan schriftelijk aan u zijn meegedeeld of in het huis-aan-huisblad of op de website overheid.nl hebben gestaan. Als u een bezwaarschrift te laat indient, kan de gemeente het bezwaarschrift niet-ontvankelijk verklaren. Ook als u bijvoorbeeld geen rechtstreeks belang bij de zaak hebt is uw bezwaarschrift niet-ontvankelijk. Dat betekent dat uw bezwaarschrift niet inhoudelijk behandeld wordt.

Informele afdoening

De gemeente probeert, waar dit mogelijk is, om te komen tot een informele afdoening van het bezwaarschrift. Dit houdt in dat een medewerker van de desbetreffende vakafdeling na het indienen van uw bezwaarschrift contact met u kan opnemen om te vragen of u wat voelt voor deze aanpak. Zo kunt u bijvoorbeeld uitgenodigd worden voor een informeel gesprek, waarin geprobeerd wordt om tot een oplossing te komen waarmee alle partijen kunnen instemmen.

U bent niet verplicht aan deze aanpak mee te werken. Daarnaast kunt u op elk willekeurig moment ervoor kiezen dat uw bezwaarschrift alsnog door de commissie wordt behandeld.

Onafhankelijke Adviescommissie bezwaarschriften

Als u een bezwaarschrift indient, bekijkt het college, de raad of de burgemeester het genomen besluit opnieuw. Dit doen zij niet alleen, de leden van de Adviescommissie bezwaarschriften helpen hen daarbij. De leden zijn onafhankelijk van de gemeente. Zij werken er niet. Wel krijgen de leden ondersteuning van een ambtenaar. De commissie verzamelt zoveel mogelijk informatie over uw zaak. Zij krijgen deze informatie uit het bezwaarschrift en uit een 'verweerschrift', dat wordt opgesteld door een ambtenaar van de vakafdeling. Hierin wordt gereageerd op de inhoud van uw bezwaarschrift. Aan dit verweerschrift worden door de ambtenaar alle op de zaak betrekking hebbende stukken toegevoegd. U kunt zelf ook met nadere stukken komen. Dit kan tot tien dagen voor de hoorzitting.

Hoorzitting

Omdat de leden van de bezwaarschriftencommissie graag alle argumenten willen kennen, houden zij meestal een hoorzitting. U, de vertegenwoordiger van de gemeente en andere belanghebbenden ontvangen hiervoor een



uitnodiging. De hoorzitting is openbaar. Dit geldt niet als uw bezwaarschrift over persoonlijke zaken gaat, zoals over een uitkering of over uw medische situatie. Van de bezwaarschriftencommissie zijn de voorzitter en twee leden aanwezig. Het secretariaat maakt een verslag.

Uitnodiging

Ongeveer drie weken voor de hoorzitting ontvangt u een uitnodiging. U bent niet verplicht om te komen. In sommige gevallen kunt u d.m.v. een antwoordkaart aangeven of u gebruik wilt maken van een hoorzitting. Als u verhinderd bent, dan kunt u om uitstel van de hoorzitting vragen. De voor-

zitter beslist over dit verzoek. U bent niet verplicht om tijdens de hoorzitting zelf het woord te voeren. U kunt iemand meenemen of u kunt zich laten vertegenwoordigen door bijvoorbeeld een advocaat of een familielid. Deze laatste dient u schriftelijk te machtigen om het woord namens u te voeren. Hij of zij moet deze machtiging meenemen naar de hoorzitting.

Bezwaren toelichten

Voorafgaand aan de hoorzitting stuurt de commissie u de stukken toe. Tijdens de hoorzitting kunt u uw kant van het verhaal vertellen. Daarna licht de vertegenwoordiger van de gemeente de argumenten nog eens toe. Vervolgens kunnen de leden van de commissie aan u of aan de andere belanghebbenden vragen stellen. Als dat nodig is, dan winnen de leden advies van anderen in.

Advies, geen besluit

Na de hoorzitting overleggen de leden van de commissie over het advies dat zij aan het college, de raad of burgemeester uitbrengen. Het maken van het schriftelijke advies duurt enkele weken. Van dit advies ontvangt u een kopie. De leden van de commissie nemen dus geen besluit, maar brengen een advies uit. Het college, de raad of de burgemeester hoeft het advies niet over te nemen. Nadat zij een beslissing hebben genomen, ontvangt u daarvan bericht. Als u het niet eens bent met dit besluit, kunt u in beroep gaan bij de bestuursrechter. In de bijlage bij het besluit op het bezwaarschrift staat hoe u dat moet doen.

Vergoeding proceskosten

Als u bij het indienen van uw bezwaarschrift gebruik hebt gemaakt van beroepsmatig verleende rechtsbijstand, bijvoorbeeld door het inschakelen van een advocaat, dan kunt u vragen om een vergoeding van de gemaakte kosten. U moet dit in uw bezwaarschrift vermelden of uiterlijk voor de beslissing op uw bezwaarschrift meedelen.

Dwangsom en beroep bij niet tijdig beslissen

Indien niet binnen de door de wet gestelde termijn op uw bezwaarschrift wordt beslist kunt u de gemeente een dwangsom opleggen en in beroep gaan bij de rechtbank. Er geldt een wettelijke beslistetermijn van twaalf weken welke één keer met zes weken kan worden verlengd. Deze termijn begint te lopen vanaf de dag, na die waarop de termijn voor het indienen van het bezwaarschrift is verstreken. In sommige situaties kan de beslistetermijn worden opgeschort. Dat kan bijvoorbeeld als het bezwaarschrift onvolledig is, als de vertraging in de behandeling van het bezwaarschrift u is aan te rekenen of wanneer u met uitstel instemt.

Als de voorgeschreven termijn niet wordt gehaald, kunt u een brief sturen aan de gemeente, waarin u de gemeente in gebreke stelt. U kunt ook het formulier 'Ingebrekestelling' downloaden via

<https://www.leeuwarden.nl/nl/dwangsomregeling-0>. Na ontvangst van deze ingebrekestelling heeft de gemeente nog twee weken de tijd om alsnog te beslissen op uw bezwaarschrift. Daarna is de gemeente een dwangsom verschuldigd en kunt u in beroep gaan bij de Rechtbank Noord-Nederland, Afdeling bestuursrecht, Postbus 150, 9700 AD Groningen of met DigiD via <http://loket.rechtspraak.nl/bestuursrecht>.

Voorlopige voorziening bij bezwaar

Tijdens de bezwaarprocedure geldt het genomen besluit. Het kan zijn dat er omstandigheden zijn dat er niet kan worden gewacht op de normale behandeling van uw bezwaarschrift. U kunt dan tegelijk met uw bezwaarschrift een voorlopige voorziening vragen aan de rechter. Dit betekent dat een speciale regeling kan worden getroffen voor de periode dat uw bezwaarschrift nog in behandeling is. Een voorlopige voorziening moet u vragen aan de voorzieningenrechter van de Rechtbank Noord-Nederland, Afdeling bestuursrecht, Postbus 150, 9700 AD Groningen of met DigiD via <http://loket.rechtspraak.nl/bestuursrecht>.

Meer informatie

Hebt u nog vragen over de behandeling van uw bezwaarschrift? Dan kunt u contact opnemen met het secretariaat van de Adviescommissie bezwaarschriften genoemd als contactpersoon in de ontvangstbevestiging.

Tot slot

Deze folder is alleen bedoeld ter informatie en er kunnen geen rechten worden ontleend. Daarvoor dient u de geldende wet- en regelgeving te raadplegen.



Gemeente Leeuwarden

5.1.2e
verzonden per e-mail naar: 5.1.2e@gmail.com

Onderwerp ontvangstbevestiging bezwaarschrift
Uw kenmerk
Ons kenmerk BZW.1.23.0572.01
Dienst Veiligheidsdomein
Sector Juridische en Veiligheidszaken
Contact 5.1.2e 5.1.2e 5.1.2e
Bijlagen folder bezwaarprocedure
Datum 19 juli 2023

VERZONDEN 19 JUL 2023

Geachte 5.1.2e,

Hierbij delen wij u mee dat wij het door u ingediende bezwaarschrift van 12 juli 2023 in goede orde hebben ontvangen. Uw bezwaar richt zich tegen de onduidelijkheid voor wat betreft het wel of niet toestaan van een brander in de aan 5.1.2e verleende omgevingsvergunning met kenmerk 11057977 voor het vervangen van de gehele kapconstructie op het adres 5.1.2e in Leeuwarden. Ook hebben wij de aanvullingen op uw bezwaarschrift ontvangen, namelijk op 13 juli 2023 en op 14 juli 2023.

Wilt u uw woonadres aan ons doorgeven (dit mag naar bezwaarschriften@algemenekamer@leeuwarden.nl), zodat wij onze toekomstige correspondentie hier naar toe kunnen sturen? Alvast bedankt.

Wij hebben uw bezwaarschrift ter advisering in handen gesteld van de onafhankelijke Adviescommissie bezwaarschriften, Algemene Kamer. De commissie zal uw bezwaarschrift nader bekijken en ons daarover adviseren. Nadat het advies is uitgebracht zullen wij een beslissing op het bezwaarschrift nemen.

Bij de behandeling van een bezwaarschrift probeert de gemeente, waar dit mogelijk is, te komen tot informele afdoening.

Op grond van de Algemene wet bestuursrecht is de gemeente gehouden een beslissing op een bezwaarschrift te nemen, binnen twaalf weken gerekend vanaf de dag na die waarop de termijn voor het indienen van het bezwaarschrift is verstreken. Deze beslissing kan met ten hoogste zes weken worden verdaagd.

Omdat er wordt gestreefd naar een zo zorgvuldig mogelijke behandeling van uw bezwaarschrift, wordt verwacht dat de extra termijn van zes weken nodig is voor het nemen van een beslissing op uw bezwaarschrift. Wij verdagen de beslissing op uw bezwaarschrift hierbij dan ook met zes weken.

Indien het mogelijk is eerder een beslissing te nemen op uw bezwaarschrift, zullen wij uiteraard eerder reageren.

Meer informatie over onder andere de bezwaarprocedure, informele afdoening, dwangsom en beroep bij niet tijdig beslissen vindt u in de bijgesloten folder.

Wij vertrouwen erop dat wij u met het bovenstaande voldoende hebben ingelicht.

Hoogachtend,

burgemeester en wethouders van Leeuwarden,

5.1.2e

medewerker Juridische en Veiligheidszaken.

Gemeente Leeuwarden

5.1.2e
5.1.2e
5.1.2e LEEUWARDEN

Onderwerp ontvangstbevestiging bezwaarschrift
Uw kenmerk
Ons kenmerk BZW.1.23.0572.01
Dienst Veiligheidsdomein
Sector Juridische en Veiligheidszaken
Contact 5.1.2e 5.1.2e 5.1.2e
Bijlagen folder bezwaarprocedure
Datum 19 juli 2023

VERZONDEN 19 JUL 2023

Geachte 5.1.2e,

Hierbij delen wij u mee dat door 5.1.2e 5.1.2e, een bezwaarschrift is ingediend. Dit bezwaarschrift richt zich tegen de onduidelijkheid voor wat betreft het wel of niet toestaan van een brander in de aan u verleende omgevingsvergunning met kenmerk 11057977 voor het vervangen van de gehele kapconstructie op het adres 5.1.2e in Leeuwarden.

Wij hebben dit bezwaarschrift ter advisering in handen gesteld van de onafhankelijke Adviescommissie bezwaarschriften, Algemene Kamer.

Deze commissie zal het bezwaarschrift nader bekijken en ons daarover adviseren. Nadat het advies is uitgebracht zullen wij een beslissing op het bezwaarschrift nemen.

Bij de behandeling van een bezwaarschrift probeert de gemeente, waar dit mogelijk is, te komen tot informele afdoening.

Bijgaande folder is in eerste instantie bedoeld voor degene die bezwaar heeft gemaakt, maar kan voor u ook nuttige informatie bevatten. U vindt hierin informatie over de commissie en haar werkwijze en over informele afdoening.

Wij vertrouwen erop dat wij u met het bovenstaande voldoende hebben ingelicht.


Hoogachtend,

burgemeester en wethouders van Leeuwarden,
namens dezen

5.1.2e

medewerker Juridische en Veiligheidszaken.

Gemeente Leeuwarden

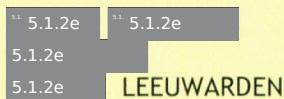

Onderwerp **herstel verzuim (handtekening)**
Uw kenmerk
Ons kenmerk **BZW.1.23.0572.01**
Dienst **Veiligheidsdomein / Juridische en Veiligheidszaken**
Sector **secretariaat Adviescommissie bezwaarschriften**
Contact **14 058**
Bijlagen **antwoordenvelop, bezwaarschrift**
Datum **31 juli 2023**

VERZONDEN 31 JUL 2023

Geachte 5.1.2e,

Wij hebben het door u ingediende bezwaarschrift van 12 juli 2023 tegen de aan 5.1.2e verleende omgevingsvergunning met kenmerk 11057977 voor het vervangen van de gehele kapconstructie op het adres 5.1.2e in Leeuwarden ter advisering ontvangen van burgemeester en wethouders. Wij vragen uw aandacht voor het volgende.

Het bezwaarschrift voldoet niet aan de bij de wet gestelde vereisten. U hebt verzuimd:

- een handtekening onder het bezwaarschrift te plaatsen.

U krijgt tot uiterlijk 11 augustus 2023 de tijd om dit verzuim te herstellen. Als deze termijn te kort is, dient u voor het aflopen daarvan een verzoek tot verlenging in te dienen.

U kunt het bijgevoegde bezwaarschrift ondertekenen en aan ons terugzenden. Hiervoor kunt u gebruik maken van de antwoordenvelop (postzegel is niet nodig).

Zodra het verzuim is hersteld, zal uw bezwaarschrift in behandeling worden genomen.

Wanneer u het verzuim niet tijdig herstelt, kan de commissie burgemeester en wethouders adviseren het bezwaar niet ontvankelijk te verklaren.

Hoogachtend,

Adviescommissie bezwaarschriften,
namens deze,

5.1.2e

de heer A.J. Grondsma,
secretaris.

mailwisseling Redcrus

Van: 5.1.2e <5.1.2e@gmail.com>
Verzonden: woensdag 2 augustus 2023 12:04
Aan: Interne Postbus Bezwaarschriften Algemene Kamer
Onderwerp: Re: bevestiging bezwaarschrift

Geachte 5.1.2e,

als rapporteur integriteitsvraagstukken en corruptiebestrijding ben ik met taalfraudes bekend geraakt. Ik wil u niet van taalfraude betichten maar ik eis nu al dat mijn complete correspondentie met de betrokken actoren als relevante stukken worden behandeld en dat het complete dossier van alle actoren idem dito als relevante stukken in het dossier dat ik dan volgens u ontvang terecht komen.

Dit omdat u de aanduiding compleet dossier niet gebruikte.

Kan ik daarvan uitgaan dat relevante stukken congruent is met het complete dossier ?

Met gepaste groet,

op een integere toekomst,

5.1.2e

Op wo 2 aug. 2023 om 11:43 schreef Interne Postbus Bezwaarschriften Algemene Kamer
<bezwaarschriftenalgemeenekamer@leeuwarden.nl>

Geachte 5.1.2e,

We hebben (in uw andere mail van vandaag) het ondertekende bezwaarschrift ontvangen, bedankt hiervoor.

Betreffende uw vraag over de actoren, verwijs ik u naar de mail (en ons telefonische gesprek) van 28 juli 2023. Een aantal weken voor de hoorzitting ontvangt u het bezwaardossier (dit is inclusief verweerschrift en relevante stukken).

Hopelijk heb ik u hiermee voldoende geïnformeerd.

Met vriendelijke groet,



5.1.2e

Juridische en Veiligheidszaken / team Bezwaren

E bezwaarschriftenalgemeenekamer@leeuwarden.nl

T 14 058

Van: 5.1.2e <5.1.2e@gmail.com>

Verzonden: vrijdag 28 juli 2023 16:19

Aan: Interne Postbus Bezwaarschriften Algemene Kamer <bezwaarschriftenalgemeenekamer@leeuwarden.nl>

Onderwerp: Re: gespreksnotitie

Geachte 5.1.2e,

gaarne verneem ik van u welke actoren in het traject vanaf nu geconsulteerd worden om hun bijdrages aan het dossier te leveren?

Ik wil namelijk niet weer op het laatste moment met ongewenste verrassingen geconfronteerd worden, gezien dit een levensbelangrijke kwestie betreft, is het goed om geen tijd te verliezen.

De protocollen die ook onderstaande bijlage beschrijven, waarvoor overigens mijn dank voor het nogmaals verzenden, bespreken geen kwestie zoals onderhavige die aan tijds relevante veiligheden gebonden is. Aan dit gebrek zou voortaan aandacht aan besteed horen te worden in de Folder Bezwaarprocedure Gemeente Leeuwarden immers blijkt dat de bewindvoerders verwijtbaar nalatig kunnen handelen en het nu op de bezwaarcommissie afgewenteld hebben en deze zich ook niet tot haast verplicht voelt, wat meer dan bizar is, het is onverantwoordelijk ook al staat het niet in de regelgeving, de protocollen, de procedurevoorschriften, als u wilt.

Te laat betekend namelijk bij branderslachtoffers verregaande schades en bij het ongunstigste geval dodelijke slachtoffers.

Dat ik deze zorgelijke strekking van mijn bezwaren nu al zo vaak moest herhalen stemt mij meer dan ongerust.

Ik verneem daarom zo spoedig mogelijk de te raadplegen actoren en hun inbreng.

Met gepaste groet,

op een integere toekomst,

5.1.2e

Op vr 28 jul. 2023 om 15:20 schreef Interne Postbus Bezwaarschriften Algemene Kamer
<bezwaarschriftenalgemenekamer@leeuwarden.nl>

Geachte 5.1.2e,

Zojuist hebben we elkaar telefonisch gesproken, zoals afgesproken stuur ik u hierbij een gespreksnotitie.

U gaf uw zorgen aan met betrekking tot het door u ingediende bezwaar. Ik heb de bezwaarprocedure uitgelegd, als bijlage heb ik de folder met betrekking tot de bezwaarprocedure bijgevoegd.

In de bijlage staat de hoorzitting beschreven, een aantal weken voor de hoorzitting ontvangt u het bezwaardossier (dit is inclusief verweerschrift en relevante stukken).

Hopelijk heb ik u hiermee voldoende geïnformeerd.

Met vriendelijke groet,



5.1.2e

Juridische en Veiligheidszaken / team Bezwaren

E bezwaarschriftenalgemenekamer@leeuwarden.nl

T 14 058

Van: 5.1.2e <5.1.2e@gmail.com>

Verzonden: vrijdag 28 juli 2023 08:23

Aan: Interne Postbus Bezwaarschriften Algemene Kamer <bezwaarschriftenalgemeenekamer@leeuwarden.nl>

Onderwerp: Onordentelijke gang van zaken bij Bezwaarschriften Algemene Kamer

U ontvangt niet vaak e-mail van 5.1.2e <5.1.2e@gmail.com>. [Meer informatie over waarom dit belangrijk is](#)

Geachte 5.1.2e,

het is nu ruim één week geleden dat ik op uw e-mail reageerde en om een spoedige reactie gevraagd heb.

Intussen heb ik ook een groot aantal keren u telefonisch geprobeerd te bereiken maar u nam niet op. 14058 mocht mij woensdag j.l. ook niet met de afdeling Bezwaarschriften doorverbinden maar beloofde dat ik zeker woensdag teruggebeld zou worden, wat niet gebeurde.

Donderdag verteld mij op het loket nr. 5 de medewerkster dat ik zeker nog voor 17.00 uur teruggebeld zou worden en dat zij mij niet met u in contact mocht brengen zodat ik u persoonlijk in het gemeentehuis dus niet mocht spreken.

U weet het al, ook gisteren heeft u of een collega van u waarop ik aandrong, niet met mij contact opgenomen.

Deze gang van zaken zal ik als het verder zo verloopt dan aan de vovo rechter voorleggen moeten.

Ik herinner u vriendelijk om spoedig te reageren en ga er van uit dat ik u niet in gebreke hoeft te stellen, moet aanmanen of zal moeten sommeren wegens rechtsbelemmering, immers kunnen levens door niet te willen voorkomen branderschades in gevaar komen omdat de gemeente Leeuwarden verwijtbaar nalatig met deze bezwaarschriften en ook u obstructief mee omgaat.

Met gepaste groet,

op een integere toekomst,

5.1.2e

Gemeente Leeuwarden



Onderwerp **uitnodiging hoorzitting**
Uw kenmerk
Ons kenmerk **BZW.1.23.0572.01**
Dienst **Veiligheidsdomein / Juridische en Veiligheidszaken**
Sector **secretariaat Adviescommissie bezwaarschriften**
Contact **14 058 5.1.2e**
Bijlagen -
Datum **7 augustus 2023**

VERZONDEN 07 AUG 2023

Geachte **5.1.2e**,

Hierbij delen wij u mee dat wij uw ondertekende bezwaarschrift op 1 augustus 2023 hebben ontvangen. Het betreft uw bezwaarschrift tegen de aan **5.1.2e** verleende omgevingsvergunning voor het vervangen van de gehele kapconstructie op het adres **5.1.2e** in Leeuwarden.

Wij zullen uw bezwaarschrift nader bekijken en daarover adviseren aan burgemeester en wethouders. Nadat wij ons advies hebben uitgebracht zullen zij een beslissing op het bezwaarschrift nemen.

U krijgt de gelegenheid uw bezwaarschrift op een hoorzitting nader toe te lichten. De hoorzitting wordt op **4 september 2023** gehouden, duurt ongeveer een half uur en zal plaatsvinden tussen 17.30 uur en 21.00 uur. Wij nodigen u hierbij uit voor de hoorzitting.

De vergunninghouder, **5.1.2e**, is ook uitgenodigd voor de hoorzitting.

Indien u vanwege zwaarwegende redenen verhinderd bent voor deze hoorzitting, dan kunt u ons verzoeken de datum van de hoorzitting te wijzigen. Dit verzoek dient voor 11 augustus 2023 te worden ingediend.

Tot tien dagen voor de zitting kunt u nadere schriftelijke stukken indienen. Een kopie van de stukken wordt u toegezonden bij de nadere oproep voor de hoorzitting die twee weken voor de zitting wordt verzonden. Het exacte tijdstip van de hoorzitting wordt u daarin ook meegedeeld.

U kunt zich ter zitting laten vertegenwoordigen en/of bijstaan door getuigen en/of deskundigen. De kosten hiervan komen voor eigen rekening. Als u zich op de hoorzitting laat vertegenwoordigen door iemand anders, dan dient deze in het bezit te zijn van een door u getekende machtiging.

Hoogachtend,

Adviescommissie bezwaarschriften,
namens deze,

5.1.2e

de heer A.J. Grondsma,
secretaris.

Gemeente Leeuwarden

5.1.2e
5.1.2e
5.1.2e LEEUWARDEN

Onderwerp **uitnodiging hoorzitting**
Uw kenmerk
Ons kenmerk **BZW.1.23.0572.01**
Dienst **Veiligheidsdomein / Juridische en Veiligheidszaken**
Sector **secretariaat Adviescommissie bezwaarschriften**
Contact 5.1.2e 5.1.2e 5.1.2e
Bijlagen -
Datum **7 augustus 2023** **VERZONDEN 07 AUG 2023**

Geachte 5.1.2e,

Hierbij delen wij u mee dat het door 5.1.2e 5.1.2e ingediende bezwaarschrift d.d. 12 juli 2023 tegen de aan u verleende omgevingsvergunning met kenmerk 11057977 voor het vervangen van de gehele kapconstructie op het adres 5.1.2e in Leeuwarden, is binnengekomen bij de Adviescommissie bezwaarschriften.

Wij zullen het bezwaarschrift nader bekijken en daarover adviseren aan burgemeester en wethouders. Nadat wij ons advies hebben uitgebracht zullen zij een beslissing op het bezwaarschrift nemen.

Wij houden een hoorzitting op **4 september 2023**. De hoorzitting duurt ongeveer een half uur en zal plaatsvinden tussen 17.30 uur en 21.00 uur. Wij nodigen u hierbij uit voor de hoorzitting.

De bezwaarmaker is eveneens uitgenodigd voor de hoorzitting.

Het exacte tijdstip wordt u nog meegedeeld in een nadere oproep die u ongeveer twee weken voor de hoorzitting ontvangt. Tevens worden u dan de stukken die op de zaak betrekking hebben toegezonden. U kunt tot tien dagen voor de zitting nadere stukken indienen.

U kunt zich ter zitting laten vertegenwoordigen en/of bijstaan door getuigen en/of deskundigen. De kosten hiervan komen voor eigen rekening. Als u zich

op de hoorzitting laat vertegenwoordigen door iemand anders, dan dient deze in het bezit te zijn van een door u getekende machtiging.

Hoogachtend,

Adviescommissie bezwaarschriften,
namens deze,

5.1.2e

de heer A.J. Grondsma,
secretaris.

Van: 5.1.2e <5.1.2e@gmail.com>
Verzonden: dinsdag 8 augustus 2023 14:47
Aan: Interne Postbus Bezwaarschriften Algemene Kamer
Onderwerp: Bezwaar vergunningverlening is tegen de gemeente Leeuwarden gericht niet tegen 5.1.2e

Geachte verantwoordelijke,

naar aanleiding van heden ontvangen brief, zie onderstaande, verzoek ik u om mijn bezwaren juist aan te duiden. In de brief van 5.1.2e, staat namelijk, ik citeer: " Het bezwaarschrift tegen de aan 5.1.2e verleende omgevingsvergunning voor het vervangen van de gehele kapconstructie op het adres 5.1.2e in Leeuwarden" einde citaat dat ik tegen de plannen van 5.1.2e bezwaren zou hebben ingediend en dat is volledig onjuist. Ook heb ik geen bezwaren ingediend tegen de kapconstructie aan zich maar mijn bezwaren zijn tegen de onbegrijpelijke schadelijke om niet te zeggen schandalige belangen van de gemeente Leeuwarden om toekomstige brander slachtoffers te laten ontstaan door geen veiligheidsvoorschrift in het bouwbesluit tegen het gebruik van open vuur door een brander te handhaven, te eisen of te verbieden als u wilt.

Ik verzoek u om deze uitnodiging zodanig aan te passen en aan mij als herzien te sturen dat ze namelijk de feitelijke bezwaren behelst die ik ingediend heb en niet alleen het kader.

Met gepaste groet,

op een integere toekomst,

5.1.2e

Oldehoofsterkerkhof 2

Postbus 21000

8900 JA Leeuwarden

Telefoon 14058

Gemeente Leeuwarden

5.1.2e



Onderwerp **uitnodiging**

Gemeente Leeuwarden

5.1.2e
5.1.2e
5.1.2e LEEUWARDEN

Onderwerp hoorzitting
Uw kenmerk
Ons kenmerk BZW.1.23.0572.01
Dienst Veiligheidsdomein / Juridische en Veiligheidszaken
Sector secretariaat Adviescommissie bezwaarschriften
Contact 14 058
Bijlagen diverse
Datum 11 augustus 2023

VERZONDEN 11 AUG 2023

Geachte 5.1.2e,

Hierbij delen wij u mee dat het door u ingediende bezwaarschrift inzake brander - brandpreventie m.b.t. de aan 5.1.2e verleende omgevingsvergunning voor het vervangen van de gehele kapconstructie op het adres 5.1.2e in Leeuwarden zal worden behandeld tijdens de hoorzitting van de Adviescommissie bezwaarschriften, Algemene Kamer, op

maandag 4 september 2023 van 19:00 tot 19:30 uur.

De hoorzitting vindt plaats in de Oranjezaal van het Stadhuis, ingang aan het Hofplein 38 (*tegenover het Stadhouders Hof*) in Leeuwarden. U kunt zich melden bij de receptie.

Indien u niet op de hoorzitting aanwezig dan wel vertegenwoordigd zult zijn, verzoeken wij u dit minimaal vijf dagen voor de zitting schriftelijk mee te delen.


Met het oog op de hoorzitting doen wij u hierbij alle op het bezwaarschrift betrekking hebbende stukken toekomen.

Mocht u omtrent de hoorzitting of het bezwaarschrift nog vragen of opmerkingen hebben, dan kunt u telefonisch contact opnemen met het secretariaat van de commissie op bovenstaand telefoonnummer.

Hoogachtend,

Adviescommissie bezwaarschriften,
namens deze,

5.1.2e

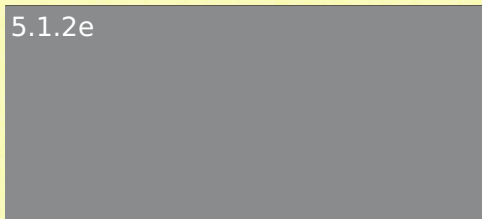

Gemeente Leeuwarden

5.1.2e
5.1.2e
5.1.2e LEEUWARDEN

Onderwerp **hoorzitting**
Uw kenmerk
Ons kenmerk **BZW.1.23.0572.01**
Dienst **Veiligheidsdomein / Juridische en Veiligheidszaken**
Sector **secretariaat Adviescommissie bezwaarschriften**
Contact **5.1.2e 5.1.2e 5.1.2e**
Bijlagen **diverse**
Datum **11 augustus 2023** **VERZONDEN 11 AUG 2023**

Geachte 5.1.2e,

Hierbij delen wij u mee dat het door 5.1.2e ingediende bezwaarschrift inzake brander - brandpreventie m.b.t. de aan u verleende omgevingsvergunning voor het vervangen van de gehele kapconstructie op het adres 5.1.2e in Leeuwarden zal worden behandeld tijdens de hoorzitting van de Adviescommissie bezwaarschriften, Algemene Kamer, op

maandag 4 september 2023 van 19:00 tot 19:30 uur.

De hoorzitting vindt plaats in de Oranjezaal van het Stadhuis, ingang aan het Hofplein 38 (*tegenover het Stadhoudelijk Hof*) in Leeuwarden. U kunt zich melden bij de receptie.

Indien u niet op de hoorzitting aanwezig dan wel vertegenwoordigd zult zijn, verzoeken wij u dit minimaal vijf dagen voor de zitting schriftelijk mee te delen.

Met het oog op de hoorzitting doen wij u hierbij alle op het bezwaarschrift betrekking hebbende stukken toekomen.

Mocht u omtrent de hoorzitting of het bezwaarschrift nog vragen of opmerkingen hebben, dan kunt u telefonisch contact opnemen met het secretariaat van de commissie op bovenstaand telefoonnummer.

Hoogachtend,

Adviescommissie bezwaarschriften,
namens deze,

5.1.2e



Legenda toegepaste uitzonderingsgrondslagen

In dit document zijn gegevens geanonimiseerd op grond van:

Wet	Artikel	Omschrijving	Pagina's
Wet open overheid	Art. 5.1 lid 2 sub e	De eerbiediging van de persoonlijke levenssfeer	1, 2, 3, 4, 5, 6, 7, 8, 23, 24, 29, 31, 33, 34, 35, 36, 37, 38, 39, 41, 43, 44, 46, 49, 51, 53, 57, 59, 61, 63, 65, 67, 69, 71, 73, 75, 77, 79, 81, 83, 84, 85, 86, 87, 91, 93, 95, 96, 97, 99, 100, 101, 102, 103, 104, 105, 106, 107, 109, 111, 113, 114, 117, 119, 123, 125, 129, 133, 135, 139, 141, 142, 144, 147, 151, 153, 157, 159, 161, 163, 165, 167, 169, 171, 173, 175, 179, 181, 182, 187, 188, 189, 190, 191, 192, 193, 194, 195, 196, 197, 198, 199, 200, 201, 202, 203, 204, 205, 206
Wet open overheid	Art. 5.1 lid 2 sub f	De bescherming van andere dan in het eerste lid, onderdeel c, genoemde concurrentiegevoelige bedrijfs- en fabricagegegevens	50, 59, 125, 148
Wet open overheid	Art. 5.1 lid 5	Het voorkomen van onevenredige benadeling aan een ander belang	33, 35, 37, 91