

deel 4
2023-
164249

**bezwaardossier zoals overhandigd
aan bezwaarmaker op 2 oktober
2023**

Gemeente Leeuwarden

5.1.2e
5.1.2e
5.1.2e LEEUWARDEN

Onderwerp herroepen beslissing op bezwaarschrift
Uw kenmerk
Ons kenmerk BZW.1.23.0572.01 / 2023-164249
Dienst Veiligheidsdomein
Sector Juridische en Veiligheidszaken
Contact 14 058
Bijlagen beroepschriftbijsluiter
Datum 25 september 2023

VERZONDEN 28 SEP 2023

Geachte 5.1.2e,

Op 12 juli 2023 heeft u een bezwaarschrift ingediend tegen de aan 5.1.2e
5.1.2e verleende omgevingsvergunning voor het vervangen van de gehele
kapconstructie op het adres 5.1.2e in Leeuwarden.

Op 4 september 2023 heeft de hoorzitting over uw bezwaarschrift plaats-
gevonden bij de Adviescommissie bezwaarschriften. Hierbij was u met
kennisgeving afwezig. Op 7 september 2023 heeft de commissie advies aan ons
uitgebracht. Wij hebben dit advies overgenomen en bij besluit van 12
september 2023, verzonden 14 september 2023, is uw bezwaarschrift
ongegrond verklaard en het besluit tot verlening van de genoemde omgevings-
vergunning niet herroepen.

Na de hoorzitting van de Adviescommissie bezwaarschriften, en nadat wij het
besluit op uw bezwaarschrift hadden genomen, heeft u bij ons aangegeven dat
het voor u niet duidelijk was of alle bij uw bezwaarschrift ingediende
documenten en bijlagen in de advisering van de commissie zijn betrokken. Ook
heeft u terecht aangegeven dat de opmerking in het verslag dat u zonder
kennisgeving afwezig was bij de hoorzitting niet juist was, omdat u wel tijdig
had aangegeven verhinderd te zijn om de hoorzitting bij te wonen.

Deze argumenten geven ons aanleiding om het besluit van 12 september 2023
tot ongegrondverklaring van uw bezwaarschrift te herroepen. Wij zullen uw
bezwaarschrift en bijbehorende stukken opnieuw laten agenderen voor een
behandeling bij de Adviescommissie bezwaarschriften. U wordt dan

uitgenodigd om uw bezwaren toe te lichten in een hoorzitting van de Adviescommissie bezwaarschriften. Deze zal plaatsvinden op een maandagavond in het stadhuis van de gemeente Leeuwarden.

5.1.2e



drs. Elke de Jong,
gemeentesecretaris.

Zie voor de mogelijkheden van beroep de bijsluiter.

IN BEROEP GAAN TEGEN EEN BESLUIT

Bent u het niet eens met het besluit in deze brief? Dan kunt u in beroep gaan.
Dit kunt u doen bij de Rechtbank Noord-Nederland in Groningen.
Voor de behandeling van uw beroep door de rechtbank betaalt u kosten voor 'griffierecht'.

Ga binnen zes weken in beroep

Gaat u in beroep? Zorg dan dat u dit op tijd doet. De rechtbank neemt uw 'beroepschrift' alleen in behandeling als u dit binnen zes weken na de verzenddatum van het besluit doet.

Digitaal in beroep gaan

U kunt digitaal in beroep via <https://mijn.rechtspraak.nl>. Hiervoor heeft u een DigiD nodig.
Kijk op de website voor de precieze voorwaarden.

Schriftelijk in beroep gaan

U kunt schriftelijk in beroep gaan door een brief (beroepschrift) te sturen.

In de brief zet u:

- uw naam en adres
- de datum waarop u de brief verstuurt
- tegen welk besluit u in beroep gaat en u stuurt wanneer mogelijk een kopie van het besluit mee
- waarom u het niet eens bent met het besluit
- wat volgens u de beslissing van de rechter moet zijn
- uw handtekening

Uw beroepschrift stuurt u naar:

Rechtbank Noord-Nederland, Afdeling bestuursrecht
Postbus 150
9700 AD in Groningen

Kan uw situatie niet wachten op behandeling van uw beroep?

Is er spoed? Dan kunt u een voorlopige voorziening aanvragen bij de rechtbank. Een voorlopige voorziening is een tijdelijke regeling tot de beslissing op uw beroep is genomen. U betaalt ook 'griffierecht' voor de behandeling van een voorlopige voorziening door de rechtbank.

100% Kopieren.

Tijd verstreken:	00:00:23
Tijd resterend:	00:00:00
Bestanden:	443
Fouten:	116
Uitpakken:	

Totale grootte:	412 MB
Snelheid:	17 MB/s
Verwerkt:	412 MB
ingepakte grootte:	342 MB
Compressieverhouding:	83%

2023-164249 Afschrift ingebrekestelling i... e Leeuwarden schade veroorzaakt_email.pdf

[illegible]

5.1.2e

email11/2/3/4/1039/1040

At the

09:48
22-9-2023

2023-164249 Afschrift ingebrekestelling i... e Leeuwarden schade veroorzaakt_email.pdf

Afoluten

Totale grootte:	412 MB
Snelheid:	17 MB/s
Verwerkt:	412 MB
Ingepakte grootte:	342 MB
Compressieverhouding:	83%

5.1.2e

email(1;2;3;4;1039;1040

09:48
-9-2023

Totale grootte:	412 MB
Snelheid:	17 MB/s
Verwerkt:	412 MB
Ingepakte grootte:	342 MB
Compressieverhouding:	83%

Afsluiten

Deze pc > Downloads > Map 5.1.2e > PAGES-bestand

Snelte toegang	PAGES-bestand			
	Naam	Gewijzigd op	Type	Grootte
Deze pc	test	23-8-2023 09:48	PAGES-bestand	82 kB
3D Objects	Schuldig	23-8-2023 11:05	PAGES-bestand	419 kB
Desktop				
Downloads				
My Music				
My Pictures				
My Videos				
triske				
5.1.2e (H:)				
Applicaties (L:)				
Octopus (O:)				
Projecten (P:)				
Gedeelde documenten				
Applicaties (X:)				
Applicatiegegevens (Z:)				

2 items 1 item geselecteerd 88,4 kB

B&W 2-1072-1
5.1.2e

Van: vergunningen
Verzonden: woensdag 19 juli 2023 09:49
Aan: Interne Postbus Bezwaarschriften Algemene Kamer
Onderwerp: FW: Gespreksnotitie Vergunningsaanvraag 5.1.2e (11057977) annex bezwaarschrift vanwege obstructieverdacht

Van: 5.1.2e <5.1.2e@gmail.com>
Verzonden: woensdag 12 juli 2023 11:52
Aan: vergunningen <vergunningen@leeuwarden.nl>
Onderwerp: Gespreksnotitie Vergunningsaanvraag 5.1.2e (11057977) annex bezwaarschrift vanwege obstructieverdacht

chte 5.1.2e,

zoals daarnet besproken ontvangt u, de gemeente Leeuwarden oftewel B&W de gespreksnotitie annex moet ik nu alvast bezwaar aantekenen wegens obstructieverdacht omdat onderstaande vergunning alweer na een half uur zoeken ook volgens u onvindbaar is. Ik verwijs tevens naar mijn bezoek aan het loket 22 naar 5.1.2e d.d. 7 juli 2023 die het besluit, vergunningverlening ook niet kon vinden op de plekken waar het zou kunnen liggen. U heeft ook met de vergunningverlener een zekere 5.1.2e wiens achternaam u niet goed wist gesproken. Zij stelde dat ze het in het postvak heeft gelegd maar het is niet in het archief terecht gekomen volgens u.

Er rest nog 1 optie volgens u dat een niet geregistreerde handeling in het traject namelijk iemand het naar de digitalisering afdeling heeft mee genomen maar degene staat nergens in het traject te boek.

Zodoende heeft u aan mij belooft dat u nu bij deze afdeling op zoek gaat en aan mij uiterlijk a.s. vrijdag aan mij het complete dossier geanonimiseerd gaat opsturen.

Om te voorkomen dat het bezwaartermijn verloopt hebben we afgesproken voor het onverhoopt geval ook voor u het dossier onvindbaar blijft teken ik alvast bezwaar aan tegen deze vergunningverlening met de nadruk dat B&W leze expliciet aansprakelijk gesteld zijn voor alle schade en kosten immers hebben inmiddels diverse ondernemingen alweer de steigers opgebouwd en een lift geïnstalleerd. De buurman heeft dus kosten gemaakt zonder te weten of ook de gemeente Leeuwarden hun verantwoording genomen heeft nadat hij en 5.1.2e dakdekkingsbrdrijf dit wel gedaan hebben m.b.t de brandpreventie, namelijk de branderschade te voorkomen via een dusdanig besluit, namelijk om toekomstige branderslachtoffers te voorkomen. Hun Branderpreventieve inbreng in de vergunningsaanvraag kon ik dus tot heden niet verifiëren en is dus tot heden niet rechtsgeldig door de gemeente Leeuwarden namelijk niet bevestigd.

Ik ga er nu van uit dat men deze beslissing niet genomen heeft en dat het dossier niet vindbaar is omdat het bewust in een doofpot terechtgekomen is, men obstructie pleegt, immers is toevallig op het dak van Scapino op de Schrans een dakdekker d.d. 11 juli 2023 uren lang met een brander bezig geweest, wat duidt dat hij niet op de hoogte is van deze vereiste brandpreventie.

Met gepaste groet,

op een integere toekomst,

5.1.2e

Op do 6 jul. 2023 om 11:56 schreef vergunningen <vergunningen@leeuwarden.nl>

Goedemorgen 5.1.2e ,

Ik stuur u deze mail om u te informeren dat de aangevraagde vergunning aan de 5.1.2e vandaag is verleend.

De gemachtigde en aanvrager hebben tekeningen ingediend waarin is opgenomen dat het bitumen op het dak worden verlijmd. Er is mij ter ore gekomen dat dit u door de aanvrager is medegedeeld.

Ik hoop u hiermee voldoende te hebben geïnformeerd.

Met vriendelijke groet,



5.1.2e
Vergunningen en leefomgeving
E vergunningen@leeuwarden.nl
T 14 058

1.

Gemeente Leeuwarden

5.1.2e
5.1.2e
5.1.2e LEEUWARDEN

Onderwerp hoorzitting
Uw kenmerk
Ons kenmerk BZW.1.23.0572.01
Dienst Veiligheidsdomein / Juridische en Veiligheidszaken
Sector secretariaat Adviescommissie bezwaarschriften
Contact 5.1.2e 5.1.2e
Bijlagen diverse
Datum 11 augustus 2023

VERZONDEN 11 AUG 2023

Geachte 5.1.2e,

Hierbij delen wij u mee dat het door 5.1.2e ingediende bezwaarschrift inzake brander - brandpreventie m.b.t. de aan u verleende omgevingsvergunning voor het vervangen van de gehele kapconstructie op het adres 5.1.2e in Leeuwarden zal worden behandeld tijdens de hoorzitting van de Adviescommissie bezwaarschriften, Algemene Kamer, op

maandag 4 september 2023 van 19:00 tot 19:30 uur.

De hoorzitting vindt plaats in de Oranjezaal van het Stadhuis, ingang aan het Hofplein 38 (tegenover het Stadhouders Hof) in Leeuwarden. U kunt zich melden bij de receptie.

Indien u niet op de hoorzitting aanwezig dan wel vertegenwoordigd zult zijn, verzoeken wij u dit minimaal vijf dagen voor de zitting schriftelijk mee te delen.

Met het oog op de hoorzitting doen wij u hierbij alle op het bezwaarschrift betrekking hebbende stukken toekomen.

Mocht u omtrent de hoorzitting of het bezwaarschrift nog vragen of opmerkingen hebben, dan kunt u telefonisch contact opnemen met het secretariaat van de commissie op bovenstaand telefoonnummer.

Hoogachtend,

Adviescommissie bezwaarschriften,
namens deze,

5.1.2e



Gemeente Leeuwarden

5.1.2e
5.1.2e
5.1.2e LEEUWARDEN

Onderwerp hoorzitting
Uw kenmerk
Ons kenmerk BZW.1.23.0572.01
Dienst Veiligheidsdomein / Juridische en Veiligheidszaken
Sector secretariaat Adviescommissie bezwaarschriften
Contact 14 058
Bijlagen diverse
Datum 11 augustus 2023

VERZONDEN 11 AUG 2023

Geachte 5.1.2e,

Hierbij delen wij u mee dat het door u ingediende bezwaarschrift inzake brander - brandpreventie m.b.t. de aan 5.1.2e verleende omgevingsvergunning voor het vervangen van de gehele kapconstructie op het adres 5.1.2e in Leeuwarden zal worden behandeld tijdens de hoorzitting van de Adviescommissie bezwaarschriften, Algemene Kamer, op

maandag 4 september 2023 van 19:00 tot 19:30 uur.

De hoorzitting vindt plaats in de Oranjezaal van het Stadhuis, ingang aan het Hofplein 38 (*tegenover het Stadhouders Hof*) in Leeuwarden. U kunt zich melden bij de receptie.

Indien u niet op de hoorzitting aanwezig dan wel vertegenwoordigd zult zijn, verzoeken wij u dit minimaal vijf dagen voor de zitting schriftelijk mee te delen.

Met het oog op de hoorzitting doen wij u hierbij alle op het bezwaarschrift betrekking hebbende stukken toekomen.

Mocht u omtrent de hoorzitting of het bezwaarschrift nog vragen of opmerkingen hebben, dan kunt u telefonisch contact opnemen met het secretariaat van de commissie op bovenstaand telefoonnummer.

Hoogachtend,

Adviescommissie bezwaarschriften,
namens deze,

5.1.2e



BZW. 1.23.0572 01
Handeling
bezwaarschrift
2023-104249
ondertekend bzu

5.1.2e

Van: vergunningen
Verzonden: woensdag 19 juli 2023 09:49
Aan: Interne Postbus Bezwaarschriften Algemene Kamer
Onderwerp: FW: Gespreksnotitie Vergunningsaanvraag 5.1.2e (11057977) annex bezwaarschrift vanwege obstructieverdacht

Van: 5.1.2e <5.1.2e@gmail.com>
Verzonden: woensdag 12 juli 2023 11:52
Aan: vergunningen <vergunningen@leeuwarden.nl>
Onderwerp: Gespreksnotitie Vergunningsaanvraag 5.1.2e (11057977) annex bezwaarschrift vanwege obstructieverdacht

achte 5.1.2e,

zoals daarnet besproken ontvangt u, de gemeente Leeuwarden oftewel B&W de gespreksnotitie annex moet ik nu alvast bezwaar aantekenen wegens obstructieverdacht omdat onderstaande vergunning alweer na een half uur zoeken ook volgens u onvindbaar is. Ik verwijs tevens naar mijn bezoek aan het loket 22 naar 5.1.2e d.d. 7 juli 2023 die het besluit, vergunningverlening ook niet kon vinden op de plekken waar het zou kunnen liggen. U heeft ook met de vergunningverlener een zekere 5.1.2e wiens achternaam u niet goed wist gesproken. Zij stelde dat ze het in het postvak heeft gelegd maar het is niet in het archief terecht gekomen volgens u.

Er rest nog 1 optie volgens u dat een niet geregistreerde handeling in het traject namelijk iemand het naar de digitalisering afdeling heeft mee genomen maar degene staat nergens in het traject te boek.

Zodoende heeft u aan mij belooft dat u nu bij deze afdeling op zoek gaat en aan mij uiterlijk a.s. vrijdag aan mij het complete dossier geanonimiseerd gaat opsturen.

Om te voorkomen dat het bezwaartermijn verloopt hebben we afgesproken voor het onverhoopt geval ook voor u het dossier onvindbaar blijft teken ik alvast bezwaar aan tegen deze vergunningverlening met de nadruk dat B&W bij deze expliciet aansprakelijk gesteld zijn voor alle schade en kosten immers hebben inmiddels diverse ondernemingen alweer de steigers opgebouwd en een lift geïnstalleerd. De buurman heeft dus kosten gemaakt zonder te weten of ook de gemeente Leeuwarden hun verantwoording genomen heeft nadat hij en 5.1.2e dakdekkingsbedrijf dit wel gedaan hebben m.b.t de brandpreventie, namelijk de brandschade te voorkomen via een dusdanig besluit, namelijk om toekomstige brandslachtoffers te voorkomen. Hun Brandpreventieve inbreng in de vergunningsaanvraag kon ik dus tot heden niet verifiëren en is dus tot heden niet rechtsgeldig door de gemeente Leeuwarden namelijk niet bevestigd.

Ik ga er nu van uit dat men deze beslissing niet genomen heeft en dat het dossier niet vindbaar is omdat het bewust in een doofpot terechtgekomen is, men obstructie pleegt, immers is toevallig op het dak van Scapino op de Schrans een dakdekker d d 11 juli 2023 uren lang met een brander bezig geweest, wat duidt dat hij niet op de hoogte is van deze vereiste brandpreventie.

Met gepaste groet.

op een integere toekomst,

5.1.2e

Gemeente Leeuwarden

5.1.2e

Op do 6 jul. 2023 om 11:56 schreef vergunningen <vergunningen@leeuwarden.nl>

Goedemorgen 5.1.2e,

Ik stuur u deze mail om u te informeren dat de aangevraagde vergunning aan de 5.1.2e vandaag is verleend.

De gemachtigde en aanvrager hebben tekeningen ingediend waarin is opgenomen dat het bitumen op het dak worden verlijmd. Er is mij ter ore gekomen dat dit u door de aanvrager is medegedeeld.

Ik hoop u hiermee voldoende te hebben geïnformeerd.

Met vriendelijke groet,



5.1.2e
Vergunningen en leefomgeving
E vergunningen@leeuwarden.nl
T 14 058

1.

Van: vergunningen
Verzonden: donderdag 13 juli 2023 14:58
Aan: Interne Postbus Bezwaarschriften Algemene Kamer
CC: vergunningen
Onderwerp: FW: Dossier i.v.m. vergunning verlening 5.1.2e
Categorieën: In behandeling

Goedemiddag,

Zie onderstaande van 5.1.2e. Dit is een reactie op de stukken welke in het dossier zitten die ik hem gestuurd heb.

Willen jullie dit verder in behandeling nemen als bezwaar? Als er meer informatie nodig is dan hoor ik het wel.

ast bedankt
Groet 5.1.2e

Van: 5.1.2e <5.1.2e@gmail.com>
Verzonden: donderdag 13 juli 2023 13:38
Aan: vergunningen <vergunningen@leeuwarden.nl>
Onderwerp: Re: Dossier i.v.m. vergunning verlening 5.1.2e

Geachte 5.1.2e,

ik heb onderstaande deel van het dossier ontvangen maar er ontbreken cruciale onderdelen volgens mij, ik beperk mij nu even vanwege tijdgebrek tot een aantal relevante waardoor ik mijn bezwaarschrift die ik gisteren ingediend heb aanhoud.

Ten eerste kan ik niet uit opmaken of de Adviescommissie Ruimtelijke Kwaliteit Hûs en Hiem wel al mijn correspondentie met B&W annex de raad ontvangen heeft en gelezen heeft en tevens hoe hun oordeel daarover is weest. Ik zie namelijk niets in het Kenmer W23LWD239-2 daarover op het blad 2 staan.

Ik verzoek om het dossier dat deze commissie wel ontvangen heeft spoedig te mogen ontvangen.

Tevens ontbreekt de vergunningverlener die als 5.1.2e is aangeduid en wat zij wel voor stukken heeft gelezen en kunnen beoordelen, ook dit dossier vraag ik bij deze op.

Zodoende neem ik aan dat over mijn Branderpreventieve kwesties geen beslissing is genomen en die is van essentieel belang m.b.t mijn bezwaarschrift omdat deze daardoor bij deze als ingediend behoort geboekt te worden.

Het standpunt van de Gemeente Leeuwarden om toekomstige brander slachtoffers te voorkomen zie ik nergens in terug.

Te meer omdat ook het 5.1.2e nergens genoemd staat dat dezen geen brander willen/mogen gebruiken, het bedrijf staat verbazingwekkend überhaupt nergens in dit deel van het dossier genoemd wat een verwijtbaar gebrek is immers hebben werklui van dit bedrijf de brand d.d. 9 januari 2023 veroorzaakt met een brander en is open vuurgebruik door hun nu volgens hun niet meer in de planning.

In het besluit onder punt 3 werd naar de voorschriften verwezen maar die ontbreken in het ontvangen dossier. De algemene regel van 2 zinnen gaan niet op de bezwaren die ik ingediend heb op in wat ik onbehoorlijk vind.

Voor de goede orde stel ik alvast de Gemeente Leeuwarden annex B&W aansprakelijk voor alle schade en kosten indien ik daardoor een rechtszaak op de rol moet laten zetten.


Tevens behoud ik mij het recht voor om toegevoegde stukken, bezwaren als u wilt op een later tijdstip in te dienen.

Met gepaste groet,

op een integere toekomst,

5.1.2e

Op do 13 jul. 2023 om 10:39 schreef vergunningen <vergunningen@leeuwarden.nl>

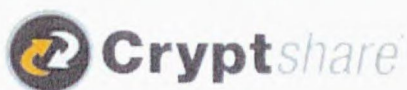

Tracking-ID: 20230713-103845-zDYJh4bc

Naam Verzender	Vergunningen & Leefomgeving
Telefoon	14058
E-Mail	vergunningen@leeuwarden.nl

Download bestanden

Beschikbaar tot 12-8-2023

Antwoord

met Cryptshare

Wachtwoord: Geen wachtwoord vereist.

Goedemorgen 5.1.2e ,

Hierbij de stukken zoals afgesproken aan de balie.

Mijn excuses voor het ongemak.

Mochten er verder nog vragen zijn dan hoor ik het graag.

Met vriendelijke groet,



5.1.2e

Medewerker Vergunningen en Leefomgeving

E vergunningen@leeuwarden.nl
T 14058

Gemeente Leeuwarden
[Oldehoofsterkerkhof 2](#)
[Postbus 21000](#) 8900 BA LEEUWARDEN
T 14 058

[Twitter](#) [Facebook](#)



GLOBAL
GOALS
GEMEENTE

Aanvrager: [Maandag 10:00 - 12:00](#)

V: [5.1.2e](#) <[5.1.2e](#)@gmail.com>

Verzonden: vrijdag 7 juli 2023 10:36

Aan: vergunningen <vergunningen@leeuwarden.nl>

Onderwerp: Dossier i.v.m. vergunning verlening [5.1.2e](#)

Geachte [5.1.2e](#),

zoals vanmorgen aan het loket besproken verzoek ik de gemeente Leeuwarden om aan mij het complete dossier toe te zenden, inclusief de handtekening van de rechtsgeldig bevoegde die bij dit besluit het bevestigd heeft.

Omdat u na een 1/2 uur het dossier niet kon vinden, het was volgens u onvindbaar zijn wij het over eens geworden dat u het complete dossier als ik dit per e-mail aanvraag aan mij zult sturen

Met gepaste groet,

op een integere toekomst,

[5.1.2e](#)

Overdracht Details

To: [5.1.2e](#)

Download Link:

<https://bestandverzenden.leeuwarden.nl/download?id=qWD4s1HbDj&password=Fi1H3nk%3B>

Voor meer informatie volgt u deze link: **Cryptshare Documentatie**

Deze boodschap is automatisch gegenereerd.

Ingediende aanvraag/melding omgevingsvergunning

57977

ONTVANGEN 17 MEI 2023



Formulierversie
2020.01

Aanvraaggegevens

Algemeen

Aanvraagnummer	7808395
Aanvraagnaam	Aanpassing kapconstructie 5.1.2e
Uw referentiecode	01263
Ingediend op	17-05-2023
Soort procedure	Reguliere procedure
Projectomschrijving	Vervangen gehele kapconstructie. Dit omdat de bestaande kapconstructie dermate is aangetast door de brand d.d 09-01-2023.
Opmerking	-
Gefaseerd	Nee
Gerelateerde aanvraag/melding:	7808629
Blokkerende onderdelen weglaten	Nee
Persoonsgegevens openbaar maken	Nee
Kosten openbaar maken	Nee
Bijlagen die later komen	bijlagen welke van toepassing zijn
Bijlagen n.v.t. of al bekend	bijlagen welke niet van toepassing zijn

Bevoegd gezag

Naam:	Gemeente Leeuwarden
Bezoekadres:	Oldehoofsterkerkhof 2 8911 DH Leeuwarden
Postadres:	Postbus 21000 8900 JA Leeuwarden
Telefoonnummer:	14 058
E-mailadres:	vergunningen@leeuwarden.nl
Website:	5.1.2e
Bereikbaar op:	Maandag-vrijdag: 8.30 - 17.00 uur. Don.: tot 19.30

Overzicht bijgevoegde modulebladen

Aanvraaggegevens

Aanvragergegevens

Locatie van de werkzaamheden

Werkzaamheden en onderdelen

Overige veranderingen aan bestaande bouwwerken

- Bouwen

Bijlagen

Kosten

Aanvrager



1 Persoonsgegevens aanvrager/melder

Geslacht

- ☒ Man
☐ Vrouw
☐ Niet bekend

Voorletters

5.1.2e

Voorvoegsels

-

Achternaam

5.1.2e

2 Verblijfsadres

Postcode

5.1.2e

Huisnummer

5.1.2e

Huisletter

-

Huisnummertoevoeging

-

Straatnaam

Schrans

Woonp/aats

Leeuwarden

3 Correspondentieadres

Adres

5.1.2e

5.1.2e

Leeuwarden

4 Contactgegevens

Telefoonnummer

5.1.2e

E-mailadres

5.1.2e @live.nl

Gemachtigde bedrijf

1 Bedrijf

KvK-nummer 70298467
Vestigingsnummer 000038584409
(Statutaire) naam Hekstra Bedrijven B.V.
Handelsnaam -

2 Contactpersoon

Geslacht ☒ Man
☐ Vrouw
Voorletters W
Voorvoegsels -
Achternaam 5.1.2e
Functie Projectleider

3 Vestigingsadres bedrijf

Postcode 5.1.2e
Huisnummer 5.1.2e
Huisletter -
Huisnummertoevoeging -
Straatnaam 5.1.2e
Woonplaats 5.1.2e

4 Correspondentieadres

Adres 5.1.2e
5.1.2e 5.1.2e

5 Contactgegevens

Telefoonnummer 5.1.2e
Faxnummer -
E-mailadres 5.1.2e 5.1.2e

Locatie

1 Adres

Postcode

5.1.2e

Huisnummer

5.1.2e

Huisletter

5.1.2e

Huisnummertoevoeging

-

Straatnaam

5.1.2e

Plaatsnaam

Leeuwarden

Gelden de werkzaamheden in deze
aanvraag/melding voor meerdere
adressen of percelen?

- ☐ Ja
☒ Nee

2 Eigendomssituatie

Eigendomssituatie van het perceel

- ☒ U bent eigenaar van het perceel
☐ U bent erfpachter van het perceel
☐ U bent huurder van het perceel
☐ Anders

6 Akkoordverklaring

Akkoordverklaring

- ☒ Hierbij verklaar ik dat ik de aanvraag/melding naar waarheid heb ingevuld, dat ik correspondentie over mijn aanvraag/melding wil ontvangen op het door mij opgegeven e-mailadres of op het door mij opgegeven adres van de berichtenbox en dat ik weet dat er kosten verbonden kunnen zijn aan het indienen van een aanvraag.





Bouwen

Overige veranderingen aan bestaande bouwwerken

1 Woonboten en drijvende objecten

Betreft het bouwwerk een drijvend object?

☐ Ja
☒ Nee

2 Woning

Gaat het om de bouw van één of meer woningen?

☐ Ja
☒ Nee

3 De bouwwerkzaamheden

Wat is er op het bouwwerk van toepassing?

☐ Het wordt geheel vervangen
☒ Het wordt gedeeltelijk vervangen
☐ Het wordt nieuw geplaatst

Eventuele toelichting

kapconstructie door brand aangetast. Deze moet in zijn geheel worden vervangen.

Hebt u voor deze bouwwerkzaamheden al eerder een vergunning aangevraagd?

☐ Ja
☒ Nee

4 Plaats van het bouwwerk

Waar gaat u bouwen? Hoofdgebouw

5 Seizoensgebonden en tijdelijke bouwwerken

Gaat het om een seizoensgebonden bouwwerk?

☐ Ja
☒ Nee

Gaat het om een tijdelijk bouwwerk?

☐ Ja
☒ Nee

6 Gebruik

Waar gebruikt u het bouwwerk en/of terrein momenteel voor?

☒ Wonen
☐ Overige gebruiksfuncties

Waar gaat u het bouwwerk voor gebruiken?

☒ Wonen
☐ Overige gebruiksfuncties

Wat wordt de gebruiksoppervlakte van de woning in m2 na uitvoering van de bouwwerkzaamheden?

0

Wat wordt de vloeroppervlakte van het verblijfsgebied van de woning in m2 na uitvoering van de bouwwerkzaamheden?

0

7 Uiterlijk bouwwerk/welstand

Beschrijf van de onderstaande onderdelen de materialen en kleuren die u voor het bouwwerk gebruikt. U mag het veld leeg laten als u materialen en kleuren in de bijlagen vermeldt

Onderdelen	Materiaal	Kleur
Gevels	-	-
- Plint gebouw	-	-
- Gevelbekleding	-	-
- Borstweringen	-	-
- Voegwerk	-	-
Kozijnen	-	-
- Ramen	-	-
- Deuren	-	-
- Luiken	-	-
Balkonhekken	-	-
Dakgoten en boeidelen	-	-
Dakbedekking	-	-
Vul hier overige onderdelen en bijbehorende materialen en kleuren in.	-	-

8 Mondeling toelichten

Ik wil mijn bouwplan
mondeling toelichten voor
de welstandscommissie/
stadsbouwmeester.

☐ Ja
☒ Nee



Bijlagen

Formele bijlagen

Naam bijlage	Bestandsnaam	Type	Datum ingediend	Status document
FF23-126_constructieberekening_pdf	FF23-126_constructieberekening.pdf	Constructieve veiligheid	17-05-2023	In behandeling
5.1.2e	5.1.2e	Plattegronden, doorsneden en detailtekeningen bouwen	17-05-2023	In behandeling

Kosten

Bouwen

Overige veranderingen aan bestaande bouwwerken

Wat zijn de geschatte kosten in 15000
euro's (exclusief BTW)?

Projectkosten

Wat zijn de geschatte kosten 15000
voor het totale project in euro's
(exclusief BTW)?

Gemeente Leeuwarden	
BAG beheer	
Zaaknummer:	
Documentnummer:	1405



Omgevingsvergunning

BURGEMEESTER EN WETHOUDERS VAN LEEUWARDEN;

Belangrijke gegevens

Aanvrager : 5.1.2e
5.1.2e
5.1.2e Leeuwarden

Gemachtigde : 5.1.2e

De datum van ontvangst is : 17 mei 2023

Kenmerk van de aanvraag : 11057977

Locatie : 5.1.2e te Leeuwarden

Omschrijving : vervangen van de gehele kapconstructie

Activiteit(en) :

- Bouwen (Art.2.1 lid 1a Wabo);

Juridisch kader en beleid

- artikel 2.1, 2.2, 2.10 en 3.7 van de Wet algemene bepalingen omgevingsrecht
- paragraaf 2.3 van de Wet algemene bepalingen omgevingsrecht

Overwegingen voor de gevraagde omgevingsvergunning, deelactiviteit bouwen

De aanvraag voldoet aan het Besluit omgevingsrecht en de Ministeriele regeling omgevingsrecht;

Het bouwplan voldoet aan de voorschriften van het Bouwbesluit en de Bouwverordening;

Het bouwplan past binnen de regels van het bestemmingsplan Leeuwarden - Huizum;

Het bouwplan is op 13 juni 2023 voorgelegd aan de Adviescommissie Ruimtelijke Kwaliteit Hûs en Hiem. In het advies van de commissie, met kenmerk W23LWD239-2, wordt het volgende opgemerkt over de hoofdvorm, de aanzichten en de opmaak:

- Het verhogen van de kap is in beginsel voorstelbaar. Hoewel qua detaillering en qua hoogte enigszins aangepast stuit de dakkapel op het voordakvlak door de forse afmetingen nog steeds op kritiek.
- De toepassing van kunststof voor dakranden, etc. wordt gezien het traditionele omgevingsbeeld niet voorgestaan.
- Wij stellen voor de kritiek te ondervangen door de dakkapel in te beperken tot onder de nieuwe dakrand van het platte dak en traditionele materialen zoals bijvoorbeeld geschilderd hout voor onderdelen als zijwangen, boeiranden, goten, etc. toe te passen.

Deze kritiek is ondervangen in het plan met de datum 04-07-2023. Hiermee voldoet het plan aan de redelijke eisen van welstand.

Er is geen grond om de aanvraag te weigeren.

Gelet op:

juridisch kader en beleid

- de aanvraag
- de adviezen van de interne ambtelijke diensten;
- het advies van de Adviescommissie Ruimtelijke Kwaliteit Hûs en Hiem;

BESLUIT:

1. De gevraagde vergunning te verlenen voor de volgende activiteiten:
 - Bouwen (Art.2.1 lid 1a Wabo);
2. De gewaarmerkte stukken maken deel uit van de vergunning. Zie hiervoor 'Opgave bijgevoegde stukken'.
3. Aan de gevraagde vergunning de voorschriften te verbinden als genoemd in bijlage I.

Leeuwarden, 6 juli 2023, verzonden: - 6 JULI 2023

Met vriendelijke groet,

het college van burgemeester en wethouders,
namens dezen,

5.1.2e

F.N. Stein
Manager Publieke Dienstverlening

Bijlage I: voorschriften bij omgevingsvergunning

Algemeen

De gewaarmerkte stukken zijn de basis voor de vergunning. U werkt volgens de vergunning, tenzij daarvan wordt afgeweken in deze voorschriften.



Opgave bijgevoegde stukken

Hoort bij beschikking : 11057977
Aanmaakdatum : 6 juli 2023
Onderwerp : verlening omgevingsvergunning voor
vervangen van de gehele kapconstructie
Locatie : 5.1.2e te Leeuwarden

Niet gewaarmerkte stukken:

- regels op de bouw (naam & telefoon bouwinspecteur)
- kennisgeving 'Start bouw'
- kennisgeving 'Bouwwerkzaamheden zijn gereed'

Gewaarmerkte stukken:

- aanvraagformulier, ontvangen op 17 mei 2023
- Bouwtekeningen 5.1.2e 5.1.2e .D_pdf, ontvangen op 5 juli 2023
- Welstandsadvies W23LWD239-2, afgegeven op 13 juni 2023

Einde opgave bijgevoegde stukken.

5.1.2e
5.1.2e
5.1.2e Leeuwarden

Onderwerp Brief bij omgevingsvergunning
Uw kenmerk -
Ons kenmerk 11057977
Dienst Publieke Dienstverlening
Sector Publieke Dienstverlening
Contact 14058, 5.1.2e
Bijlagen beschikking, bijbehorende stukken
Datum 6 juli 2023, verzonden: - 6 JULI 2023

Beste 5.1.2e ,

Wij hebben uw aanvraag omgevingsvergunning ontvangen voor vervangen van de gehele kapconstructie op het adres 5.1.2e te Leeuwarden.

De omgevingsvergunning wordt verleend
In de bijlage is de vergunning toegevoegd.

Inspecteur omgevingsvergunning 5.1.2e houdt toezicht op de bouw
In de bijlage 'Regels op de bouwplaats' staat beschreven wanneer u in elk geval contact moet opnemen met de inspecteur omgevingsvergunning. Hij is bereikbaar via telefoonnummer 14 058. Daarnaast zijn contactgegevens opgenomen van afdelingen en medewerkers, waarmee u tijdens de bouw in contact kunt komen.

Doorgeven wanneer u start en stopt met de bouw
Uiterlijk twee werkdagen voor de start van de bouw geeft u aan ons door wanneer u start. Gebruik hiervoor het document 'Start bouw' in de bijlage. In de bijlage is ook 'Bouwwerkzaamheden zijn gereed' toegevoegd. Deze moet uiterlijk op de eerste werkdag na de dag van beëindiging van de bouwwerkzaamheden zijn ontvangen.
Stuurt u deze documenten per post? Dan hoeft er geen postzegel op.

Aan het behandelen van uw aanvraag zijn kosten verbonden
Hiervoor ontvangt u apart een rekening.
De bouwsom voor dit bouwplan is € 5.1.2f exclusief BTW.

Als u geen gebruik maakt van de vergunning, kunt u deze intrekken

U doet dit door een mail te sturen naar vergunningen@leeuwarden.nl.

Heeft u de aanvraag via het omgevingsloket ingediend? Dan trekt u de aanvraag in via dit loket. Doet u dit binnen 24 maanden? Dan ontvangt u een terugbetaling van een deel van de kosten van de aanvraag.

Wij publiceren het besluit in de Huis aan Huis en op de website

www.overheid.nl

U of iemand anders kan nog bezwaar maken tegen dit besluit. Komen er geen bezwaren? Dan is de procedure helemaal beëindigd. Als u gaat bouwen voor de bezwaartermijn is afgelopen, dan is dit op eigen risico.

Bent u het niet eens met dit besluit?

Bent u het niet eens met het besluit in deze brief? Dan kunt u bezwaar maken.

Bel eerst met de gemeente

Wilt u bezwaar gaan maken? Dan adviseren wij u eerst contact met ons op te nemen via 14 058.

U kunt dan uw situatie met ons bespreken. Mogelijk komen wij samen tot een oplossing.

Stuur uw bezwaar binnen zes weken

Gaat u bezwaar maken? Zorg dan dat u dit op tijd doet. Wij nemen uw bezwaar alleen in behandeling als u dit binnen zes weken na de verzenddatum van het besluit doet.

Digitaal bezwaar maken

U kunt digitaal bezwaar maken via www.leeuwarden.nl/bezwaarschrift.

Op deze website staat hoe u dit doet.

Schriftelijk bezwaar maken

U kunt schriftelijk bezwaar maken door ons een brief te sturen.

We vragen u om een kopie van ons besluit bij uw bezwaar te doen.

In de brief zet u:

- uw naam en adres
- de datum waarop u de brief verstuurt
- tegen welk besluit u bezwaar maakt
- het kenmerk/nummer van het besluit
- waarom u het niet eens bent met het besluit
- uw handtekening

Uw bezwaar stuurt u naar:

Gemeente Leeuwarden

Postbus 21000

8900 JA Leeuwarden

Wilt u direct in beroep gaan bij de rechtbank?

Dan moet u hierom vragen in uw bezwaar. Soms kunt u direct in beroep gaan tegen een besluit bij de rechtbank. Dat kan als al duidelijk is dat u het niet eens wordt met de gemeente. Keuren wij uw verzoek om direct in beroep te gaan goed? Dan sturen wij uw bezwaar door naar de rechter. Voor de behandeling van uw bezwaar door de rechtbank betaalt u kosten voor 'griffierecht'.

Kan uw situatie niet wachten op behandeling van uw bezwaar?

Is er spoed? Dan kunt u een voorlopige voorziening aanvragen bij de rechtbank. Een voorlopige voorziening is een tijdelijke regeling tot de beslissing op uw bezwaar of beroep is genomen. U betaalt ook 'griffierecht' voor de behandeling van een voorlopige voorziening door de rechtbank.

U kunt ook digitaal in beroep gaan of een voorlopige voorziening aanvragen

Dit kan via 5.1.2e . Hiervoor heeft u een DigiD nodig.

Besluit uitstellen?

Bij spoedeisende zaken kunt u vragen het besluit tijdelijk uit te stellen. Dit doet u door een 'voorlopige voorziening' aan te vragen bij de Rechtbank Noord-Nederland. Hier zijn kosten voor u aan verbonden. Uiteraard is het aan de rechter om te beslissen of het besluit wel of niet kan worden uitgesteld. U kunt ook digitaal een verzoek om een voorlopige voorziening indienen bij de rechtbank via 5.1.2e 5.1.2e . Daarvoor moet u wel beschikken over een elektronische handtekening (DigiD). Kijk voor de precieze voorwaarden op genoemde site.

Heeft u nog vragen?

Dan kunt u mailen naar vergunningen@leeuwarden.nl of contact opnemen via het algemeen telefoonnummer 14058. Wanneer u ons belt of mailt, wilt u dan het kenmerk vermelden? Wij kunnen u dan sneller helpen.

Met vriendelijke groet,

het college van burgemeester en wethouders,
namens dezen,

5.1.2e

P.N. Stein
Manager Publieke Dienstverlening




project
werknummer
hoofdupdracht
getekend
datum

5.1.2e
01253
1-2-2020
5.1.2e
04 01 2020

Slooptekening

schaal 1:50

B1.2

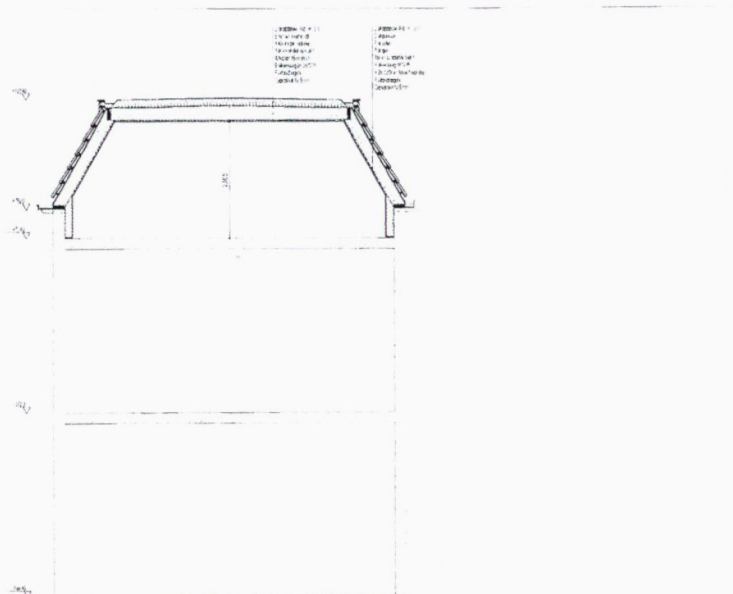

Doorsnede A-A

schaal 1:50



Project: B1.3
 Locatie: B1.3
 Ontwerper: B1.3
 Datum: B1.3

B1.3



BESTAAND



NIEUWE KAPCONSTRUCTIE



project
werknummer
bouwplaats
getekend
datum

gevels

01253
Leeuwarden
04-0-2023

schaal 1:50

B1.1


Berekening hernieuwbare energie:

Bouwschil: 461,3 m²

Renovate: 113 m²

Percentage: 24,5%

Fis: 24,5% < 25% dus voldoet

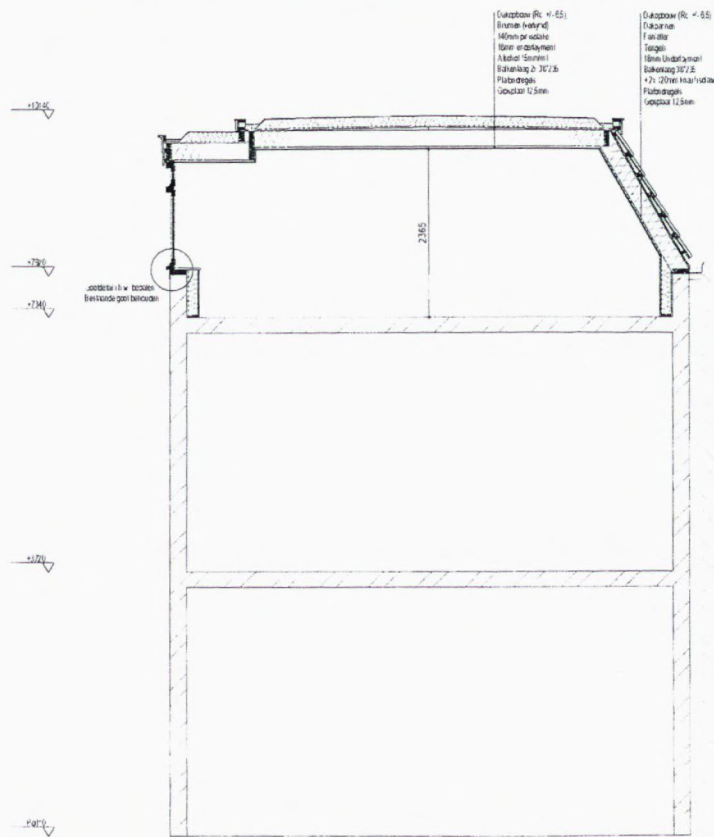

Doorsnede C-C


school 1:50



project:
werk: uitbreiding
bouwplaats:
getekend:
datum:

S.1.2e
01203
Leeuwsteden
11.06
04-0-2023

B1.5

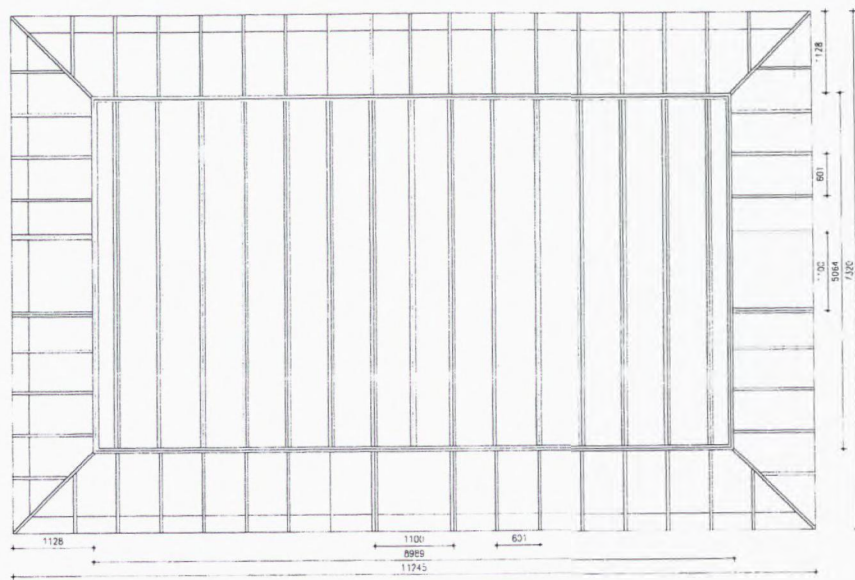




project
werknummer
1100000000
getekend
T.M.M.

Kap-p an

5.1.2e
01255
1.00.000000
5.1.2e
04.0.2023

schaal 1:50

B1.6

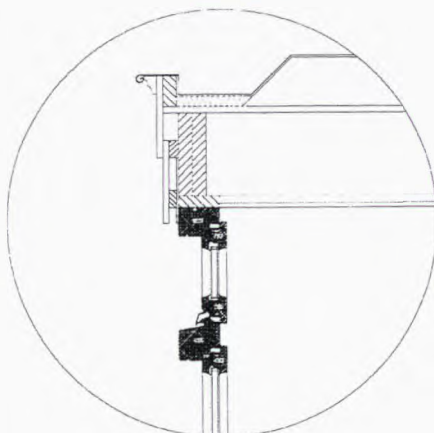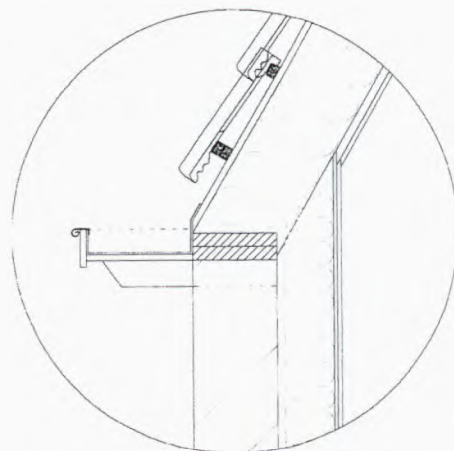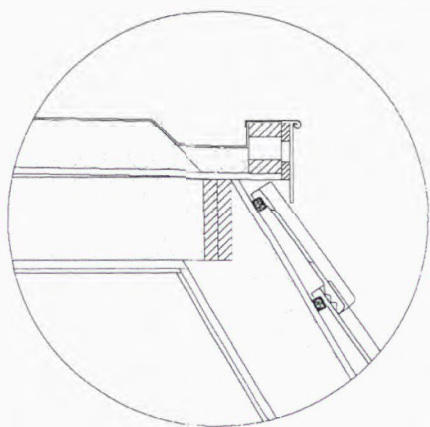

Details

schaal 1:10


B1.7



project
werknummer
bouwplaats
getekend
datum

5.1.2e
01253
1.6.2005/10.06.06
1.1.2011
04.01.2023

9

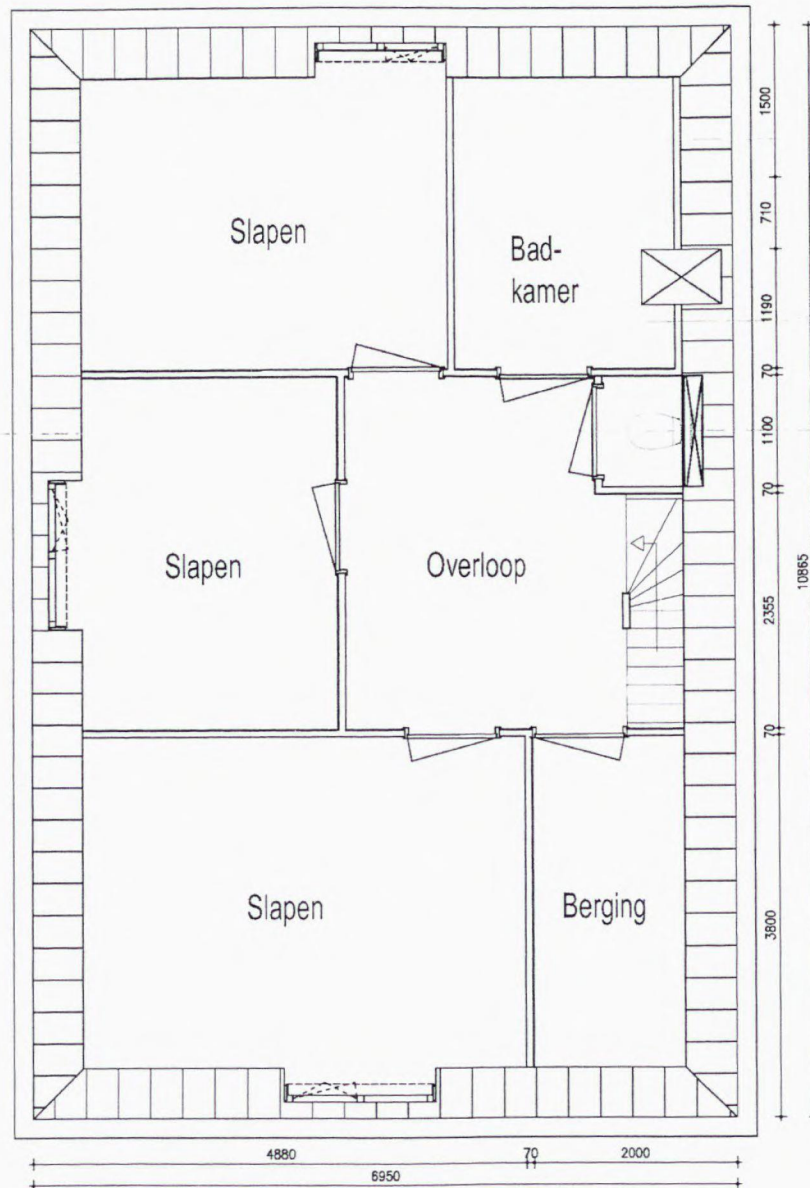

Plattegrond bestand


schaal 1:50



project
werknnummer
bouwplaats
getekend
datum

5.1.2e
01263
Leeuwarden
5.1.2e
04 07 2023

B1.8

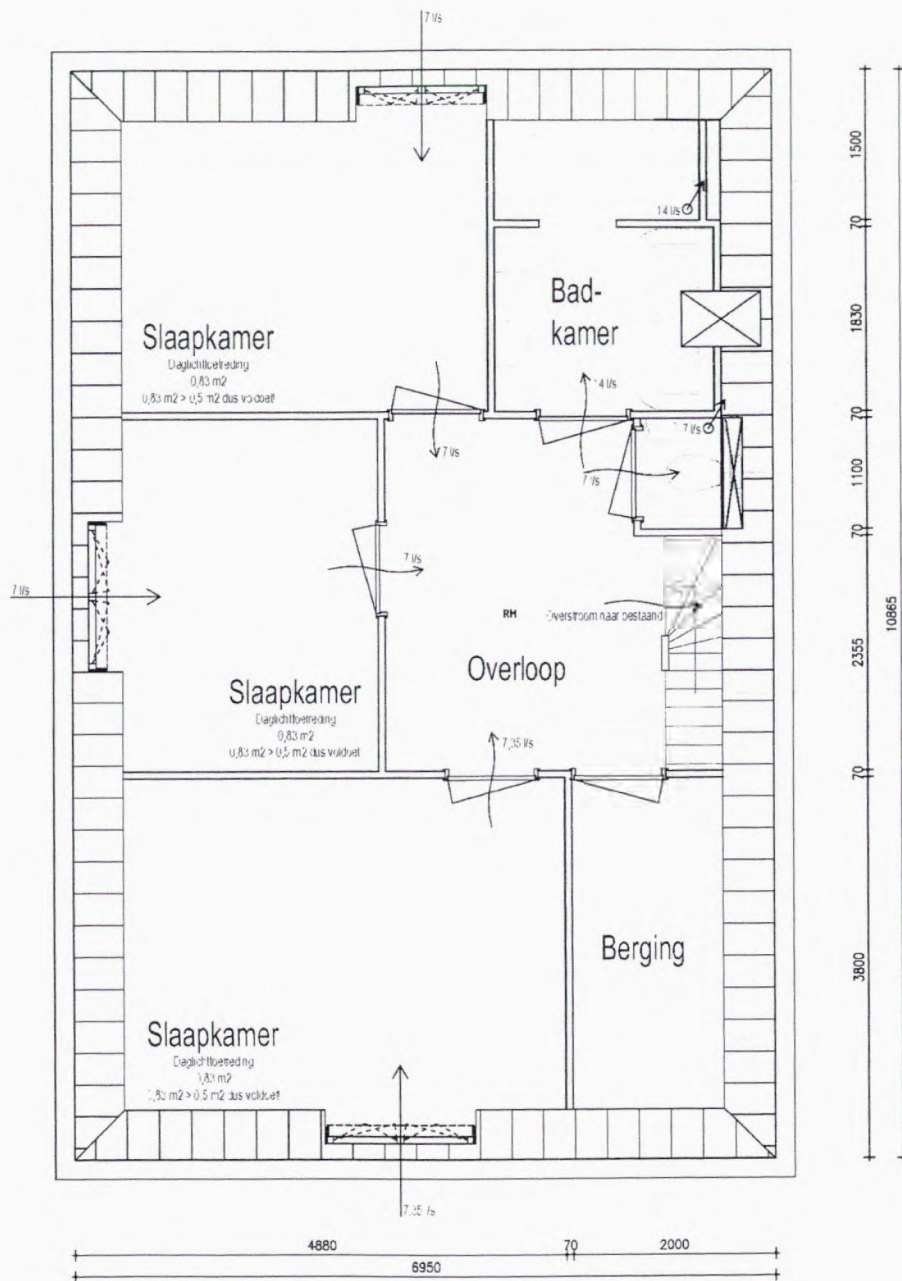

Plattegrond nieuw

schaal 1:50



project
werknnummer
bouwplaats
getekend
datum

5.1.2e
01263
Leeuwarden
5.1.2e
04 07 2023

B1.9



project
werknummer
bouwplaats
getekend
datum

situering

512e
01253
Leeuwarden
512e
04 01 2023

schaal 1:200

81



Van: Gemeente Leeuwarden <gemeente@leeuwarden.nl>
Verzonden: vrijdag 14 juli 2023 14:06
Aan: Bericht van Gemeente Leeuwarden
Onderwerp: FW: Bezwaarschrift dossier vergunningaanvraag vergunning verlening 54b (11057977)

Van: 5.1.2e <5.1.2e@gmail.com>

Verzonden: vrijdag 14 juli 2023 11:07

Aan: Burgemeester <burgemeester@leeuwarden.nl>; Gemeente Leeuwarden <gemeente@leeuwarden.nl>

Onderwerp: Bezwaarschrift dossier vergunningaanvraag vergunning verlening 54b (11057977)

Geachte verantwoordelijken,

r aanleiding van de uitgebreide voorgeschiedenis m.b.t de brander- brandpreventie en hoe aan mij daarnet door medewerkster van 14058 geweigerd is om aan mij de e- mailadres van de afdeling desbetreffende bezwaren te geven, namelijk naar aanleiding van de e-mail van 5.1.2e dat hij de stukken (welke is onduidelijk) naar deze afdeling heeft gestuurd, zij bijlage, is het nodig dat ik de toe te voegen stukken alsook de ontbrekende documenten met deze afdeling bespreek en niet met de onbetrouwbaar gebleken 5.1.2e.

Zodoende verzoek ik u om ervoor te zorgen dat ik spoedig deze e-mailadres ontvang en het niet nodig is als ook daar weer obstructie gepleegd gaat worden om anders desnoods een voorlopige voorziening aan te vragen, ik verwijs naar mijn gegronde redenen ook naar de correspondentie met de afdeling vergunningen.

Mijn vertrouwen in de hele gang van zaken is namelijk steeds meer beschadigd geraakt omdat ook van u mijn vragen vaak tot heden niet beantwoord zijn oftewel deze casus al vanaf 9 januari 2023 gaande is.

U geluk dat er intussen geen brander slachtoffers zijn ontstaan .

Voor de goede orde verwijs ik naar alle correspondentie m.b.t. deze casus waaruit ik tot heden niet uit op kan maken of u , de gemeente Leeuwarden als u wilt, wel of niet het gebruik van een brander toestaat en daarom maak hoofdzakelijk bezwaar tegen de onduidelijke vergunningverlening het staat er namelijk niet in ook al heb ik dat vaker verzocht.

Met gepaste groet,

op een integere toekomst,

5.1.2e

veritas temporis filia

Van: vergunningen <vergunningen@leeuwarden.nl>

Datum: vr 14 jul. 2023 om 09:17

Onderwerp: RE: Dossier i.v.m. vergunning verlening 5.1.2e

Aan: 5.1.2e <5.1.2e@gmail.com>

Goedemorgen heer

Ik heb uw e-mail doorgestuurd naar onze afdeling Bezwaren. Zij gaan dit verder in behandeling nemen.

Met vriendelijke groet,

5.1.2e

Medewerker Vergunningen en Leefomgeving

E vergunningen@leeuwarden.nl

T 14058

Van: 5.1.2e <5.1.2e@gmail.com>
Verzonden: woensdag 19 juli 2023 15:03
Aan: Interne Postbus Bezwaarschriften Algemene Kamer
Onderwerp: Re: ontvangstbevestiging van uw bezwaar (gericht tegen het besluit met kenmerk: 11057977)

Categorieën: In behandeling -

Geachte 5.1.2e,

de ontvangstbevestiging heb ik in goede orde ontvangen, waarvoor mijn dank.

Omdat u alleen aan de correspondentie van d.d. 13 en 14 juli j.l refereert en het zeer veel meer refererende documenten m.b.t dit bezwaar aan De gemeente, De burgemeester, afdeling vergunningen, de griffie bestaan, zijn gezonden, als u wilt, verzoek ik u om zoals ik heden de Gemeente heb verzocht, zie onderstaande link, om echt alle kken te bundelen en aan mij een inhoudsopgave te sturen, ik noem het dossier voorlopig zoals u uit mijn laatste .l van heden aan de griffie kunt opmaken " Immateriële schoonheid vs immateriële wreedheid" daar gaat het volgens mij in principe namelijk om.

<https://leeuwarden.bestuurlijkeinformatie.nl/Reports/Item/35b5aac7-0a75-4533-bc36-4b997d4926d8>

onder de aanduiding :Schuldig of onschuldig

Omdat al mijn ingezonden stukken door de griffie geanonimiseerd zijn, zult u de griffie of het secretariaat van B&W moeten raadplegen alsook de afdeling vergunningen om het dossier te kunnen completeren zij hebben namelijk zoals ik ook uit uw mail kan opmaken aan u blijkbaar niet meer documenten, brieven, e-mails als u wilt, gezonden, wat op zich al een duister teken aan de wand is.

U was vanmiddag afwezig, zodoende kon ik u telefonisch niet bereiken. Vanuitgaande dat u wel een echt compleet dossier aan de verantwoordelijken wilt verstrekken zie ik de inhoudsopgave gaarne tegemoet.

Met gepaste groet,

, een integere toekomst,

5.1.2e

Op wo 19 jul. 2023 om 12:39 schreef Interne Postbus Bezwaarschriften Algemene Kamer
<bezwaarschriftenalgemeenekamer@leeuwarden.nl>

Geachte 5.1.2e,

Hierbij ontvangt u in de bijlage van deze e-mail, onze ontvangstbevestiging naar aanleiding van uw bezwaarschrift van 12 juli 2023.

Ook bijgesloten zit een folder met informatie over de bezwarenprocedure.

Met vriendelijke groet,



5.1.2e

Secretariaat Adviescommissie Bezwaarschriften

E bezwaarschriftenalgemeenekamer@leeuwarden.nl

T 5.1.2e

Gemeente Leeuwarden

[Oldehoofsterkerkhof 2](#)

Postbus 21000, 8900 JA LEEUWARDEN

T 14 078

5.1.2e

[Twitter](#)

[Facebook](#)



Geachte verantwoordelijke bestuurders annex raadsleden,

inmiddels is de vergunning 11057977 verleend en daaruit blijkt dat de Gemeente Leeuwarden toekomstige slachtoffers door een brander niet willen voorkomen, geen brandpreventie wil toepassen, men zich bewust schuldig wil maken aan alle brander schades tot dood door schuld aan toe en deze brandpreventie afwentelt op de eigenaar van het pand, de dakbedekker en de verzekering. Ook al heb ik al duidelijk gemaakt dat men dan aangeklaagd kan worden tot aan het strafbare feit "met voorbedachte rade" aan toe als dezen niet verplicht zijn om veiligheidsvoorschriften m.b.t. het open vuur van een brander te handhaven, zij zich nu door de toegepaste werkwijze van de gemeente zich weer achter de gemeente kunnen verschuilen, dat dit ook de bedoeling is van de gemeente Leeuwarden, denkt u allen echt dat men als verantwoordelijke voor de veiligheid van de burgers onaantastbaar is en zijn bevoegdheden niet kwijt kan raken? In de bovenstaande vergunning zijn zij namelijk vrijgesteld om wel de brandgevaarlijke brander te mogen gebruiken.

Omdat de raadsleden blijkbaar dit ernstige onderwerp ook niet geagendeerd hebben is men als er zich een daadwerkelijk slachtoffer voordoet medeplichtig, medeschuldig, men namelijk deze toekomstige slachtoffers dan blijkbaar ook niet wil voorkomen, het bestuur en de ambtelijke verantwoordelijken niet op de 3 ongevaarlijke bestaande alternatieven voor de open vuur brander hebben gewezen en zodoende de te voorkomen branderschade toestaan en ook omdat men geen vragen hierover aan B&W gesteld zijn.

Tevens is het ruime dossier hierover door mij gezonden aan B&W en de griffie (raadsleden) niet bij de afdeling vergunningen (5.1.2e) terecht gekomen, dit betekend dat al in het voortraject de bezwaren in de doofpot zijn beland en ik vermoed dat deze ook niet bij de vergunningverlener alsook de Adviescommissie Ruimtelijke Kwaliteit Hûs en Hiem en geen verdere verantwoordelijke terecht zijn gekomen en zich daarover dus tot heden niemand bekommerde of kon bekommeren behalve 3 raadsleden, zodoende heeft uiteindelijk op mijn herinneringen en aanmaningen niemand naar mij toe gereageerd. Tot heden kreeg ik ook geen kenmerk, ontvangstbevestiging, van mijn bezwaarschriften wat ook in strijd is met de protocollen. Dit is tevens in strijd met de wet en ook omdat men obstructie heeft gepleegd, namelijk mij geen inzage in het dossier heeft gegeven (wellicht vanwege het achterhouden van feiten die ik aangeleverd heb) zogenaamd waren alle stukken diverse keren onvindbaar. Ik verwijs u naar de correspondentie hierover met de afdeling vergunningen.

Bij deze verzoek ik u om alle stukken m.b.t. de branderschades in 1 dossier genaamd Immateriële schoonheid vs immateriële wreedheid te bundelen, ik ga er van uit dat u inmiddels wel zich in de "ongelukken" die door branders zijn ontstaan hebt verdiept, en zodoende aan mij een complete overzicht van deze schades kunt sturen en anders verzoek ik u met klem om deze brander schades spoedig te inventariseren. Als in dat dossier niet het geëiste verbod op het brander gebruik open vuur bij dakbedekkingen is opgenomen zal ik een voorlopige voorziening moeten aanvragen. Als men namelijk alle branderschades in Nederland onder ogen krijgt zal men onthutst, geschokt zijn over het eigen verwijtbare nalatige, onbehoorlijk bestuurlijke gedrag als u wilt, dat men tot heden aan het daglicht heeft toevertrouwd en ga ik er van uit dat alsnog een verantwoorde beslissing door u genomen gaat worden of desnoods door de vovo rechter aan de gemeente opgelegd gaat worden.

Met gepaste groet,

op een integere toekomst,



Poster ontwerp

Schuldig

(met voorbedachte rade)

De Gemeente Leeuwarden wil bewust de schuld aan toekomstige Brander Slachtoffers riskeren, zelfs als ze daardoor wegens **dood door schuld** kunnen worden aangeklaagd.

De buurman De Friese Schrijfkamer en het [REDACTED] hebben na de brand van 9 januari 2023 hun verantwoording genomen en willen geen open vuur door een brander bij het herstellen van het pand op de 5.1.2e [REDACTED] meer in samenwerking met de aannemer Hekstra gebruiken maar de Gemeente Leeuwarden staat het open vuur wel tegen beter weten in toch toe. Zodoende is de gemeente Leeuwarden voor alle schade en kosten aansprakelijk gesteld bij toekomstige brander slachtoffers.

dossier: Immateriële schoonheid vs immateriële wreedheid

Van: 5.1.2e
Verzonden: donderdag 27 juli 2023 10:27
Aan: Interne Postbus Bezwaarschriften Algemene Kamer
Onderwerp: Bezwaar 5.1.2e (bezwaarschrift Redzcus)
Bijlagen: Mail d.d. 20-7-2023 5.1.2e.pdf
Categorieën: Afgehandeld -

Hoi,

Willen jullie bijgevoegde pdf toevoegen aan het bezwaardossier.

Met vriendelijke groet,
5.1.2e Wabo vergunningverlener

Sector Duurzame Omgevingskwaliteit Plannen en vergunningen

5.1.2e a@leeuwarden.nl

5.1.2e

Gemeente Leeuwarden

Stadsontwikkeling 2

Postbus 21000 8900 JA LEEUWARDEN

T 14758 5.1.2e 5.1.2e [Twitter](#) [Facebook](#)

Documentnummer: D2023-07-034780

Kenmerken

Betreft Verzoek om alle stukken m.b.t. de branderschades
Afzender gemeente@leeuwarden.nl
Ontvanger inproces@leeuwarden.nl
Ontvangen 20 juli 2023
Kanaal email
Bijlage _email.eml; Schuldig.pages; FW Urgent Schuldig of onschuldig !_email.pdf
inhoud email:

Van: 5.1.2e <5.1.2e@gmail.com>

Verzonden: woensdag 19 juli 2023 06:45

Van: Burgemeester <burgemeester@leeuwarden.nl>; Gemeente Leeuwarden <gemeente@leeuwarden.nl>; Griffie <griffie@leeuwarden.nl>

Onderwerp: Urgent: Schuldig of onschuldig !?

Beste verantwoordelijke bestuurders annex raadsleden,

Inmiddels is de vergunning 11057977 verleend en daaruit blijkt dat de Gemeente Leeuwarden toekomstige slachtoffers door een brander niet willen voorkomen, geen brandpreventie wil toepassen, men zich bewust schuldig wil maken aan alle brander schade tot dood door schuld aan toe en deze brandpreventie afwentelt op de eigenaar van het pand, de dakbedekker en de verzekering. Ook al heb ik al duidelijk gemaakt dat men dan aangeklaagd kan worden tot aan het strafbare feit "met voorbedachte rade" aan toe als dezen niet verplicht zijn om veiligheidsvoorschriften m.b.t. het open vuur van een brander te handhaven, zij zich nu door de toegepaste werkwijze van de gemeente zich weer achter de gemeente kunnen verschuilen, dat ook de bedoeling is van de gemeente Leeuwarden, denkt u allen echt dat men als verantwoordelijke voor de veiligheid van de burgers onaantastbaar is en zijn bevoegdheden niet kwijt kan raken? En de bovenstaande vergunning zijn zij namelijk vrijgesteld om wel de brandgevaarlijke brander te mogen gebruiken.

Omdat de raadsleden blijkbaar dit ernstige onderwerp ook niet geagendeerd hebben is men als er zich een daadwerkelijk slachtoffer voordoet medeplichtig, medeschuldig, men namelijk deze toekomstige slachtoffers dan blijkbaar ook niet wil voorkomen, het bestuur en de ambtelijke verantwoordelijken niet op de 3 ongevaarlijke bestaande alternatieven voor de open vuur brander hebben gewezen en zodoende de te voorkomen branderschade toestaan en ook omdat men geen vragen hierover aan B&W gesteld zijn.

Tevens is het ruime dossier hierover door mij gezonden aan B&W en de griffie (raadsleden) niet bij de afdeling vergunningen (5.1.2e 5.1.2e) terecht gekomen, dit betekend dat al in het voortraject de bezwaren in de doofpot zijn beland en ik vermoed dat deze ook niet bij de vergunningverlener alsook de Adviescommissie Ruimtelijke Kwaliteit Hûs en Hiem en geen verdere verantwoordelijke terecht zijn gekomen en zich daarover dus tot heden niemand bekommerde of kon bekommeren behalve 3 raadsleden, zodoende heeft uiteindelijk op mijn herinneringen en aanmaningen niemand naar mij toe gereageerd. Tot heden kreeg ik ook geen kenmerk, ontvangstbevestiging, van mijn bezwaarschriften wat ook in strijd is met de protocollen. Dit is tevens in strijd met de wet en ook omdat men obstructie heeft gepleegd, namelijk mij geen inzage in het dossier heeft gegeven (wellicht vanwege het achterhouden van feiten die ik aangeleverd heb) zogenaamd waren alle stukken diverse keren onvindbaar. Ik verwijs naar de correspondentie hierover met de afdeling vergunningen.

Bij deze verzoek ik u om alle stukken m.b.t. de branderschades in 1 dossier genaamd Immateriële schoonheid vs immateriële vreedheid te bundelen, ik ga er van uit dat u inmiddels wel zich in de "ongelukken" die door branders zijn ontstaan hebt verdiept en zodoende aan mij een complete overzicht van deze schades kunt sturen en anders verzoek ik u met klem om deze branderschades spoedig te inventariseren. Als in dat dossier niet het geëiste verbod op het brander gebruik open vuur bij dakbedekkingen is opgenomen zal ik een voorlopige voorziening moeten aanvragen. Als men namelijk alle branderschades in Nederland onder ogen krijgt zal men onthutst, geschokt zijn over het eigen verwijtbare nalatige, onbehoorlijk bestuurlijke gedrag als u wilt, dat men tot heden aan het daglicht heeft toevertrouwd en ga ik er van uit dat alsnog een verantwoorde beslissing door u genomen gaat worden of desnoods door de vovo rechter aan de gemeente opgelegd gaat worden.

Met gepaste groet,

En een integere toekomst

Poster ontwerp

Bijlagen

_email.eml; Schuldig.pages; FW Urgent Schuldig of onschuldig !_email.pdf

Van: 5.1.2e <5.1.2e@gmail.com>
Verzonden: donderdag 20 juli 2023 14:41
Aan: Interne Postbus Bezwaarschriften Algemene Kamer
Onderwerp: Re: ontvangstbevestiging van uw bezwaar (gericht tegen het besluit met kenmerk: 11057977)

Categorieën: In behandeling

U ontvangt niet vaak e-mail van 5.1.2e@gmail.com. [Meer informatie over waarom dit belangrijk is](#)
Geachte 5.1.2e,

wanneer kan ik de inhoudsopgave van en voor alle actoren van u tegemoet zien?

Met gepaste groet,

een integere toekomst,

5.1.2e

Op 19 jul. 2023 om 12:39 heeft Interne Postbus Bezwaarschriften Algemene Kamer <bezwaarschriftenalgemenekamer@leeuwarden.nl> het volgende geschreven:

Geachte 5.1.2e,

Hierbij ontvangt u in de bijlage van deze e-mail, onze ontvangstbevestiging naar aanleiding van uw bezwaarschrift van 12 juli 2023.


Ook bijgesloten zit een folder met informatie over de bezwarenprocedure.

Met vriendelijke groet,




5.1.2e

Secretariaat Adviescommissie Bezwaarschriften
E bezwaarschriftenalgemenekamer@leeuwarden.nl
T 5.1.2e

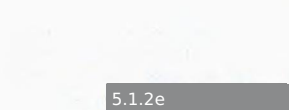

5.1.2e

[Twitter](#) [Facebook](#)

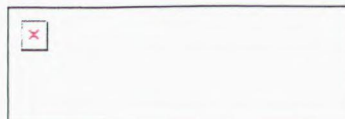

<OVB (B&W) 5.1.2e.pdf>



2023-172034

Verzoek inzage dossier

Klantvraag 26-7-2023

Handhaving bezwaar
Behandelen
deel 6

5.1.2e



Terugbelverzoek



Contactgegevens

Naam: 5.1.2e
Adres: 5.1.2e a
Postcode en woonplaats: 5.1.2e Leeuwarden
Telefoonnummer: 5.1.2e
E-mailadres: 5.1.2e@gmail.com



Vraag van de klant:

T.a.v. 5.1.2e Meneer verzoekt een afspraak te maken voor inzage in het dossier met nummer 5.1.2e

Algemene informatie

KCC medewerker: I
Datum/tijd: I
Toegewezen aan: I
Onderwerp: I
Binnengekomen via: I
Vervolg van zaak: I

Uitgevoerde actie:

Typ iets

28-7-23
gebeld, zie gespreksnotitie mail

tie

< 5.1.2e

26-07-2023 10:13:52

Behandelaar Juridische zaken JVZ

Terugbelvraag

telefoon

Van: Interne Postbus Bezwaarschriften Algemene Kamer
Verzonden: vrijdag 28 juli 2023 15:21
Aan: '5.1.2e [redacted]@gmail.com'
Onderwerp: gespreksnotitie
Bijlagen: FOLDER BEZWAARPROCEDURE LEEUWARDEN.pdf

Geachte 5.1.2e [redacted],

Zojuist hebben we elkaar telefonisch gesproken, zoals afgesproken stuur ik u hierbij een gespreksnotitie.

U gaf uw zorgen aan met betrekking tot het door u ingediende bezwaar. Ik heb de bezwaarprocedure uitgelegd, als bijlage heb ik de folder met betrekking tot de bezwaarprocedure bijgevoegd.

In de bijlage staat de hoorzitting beschreven, een aantal weken voor de hoorzitting ontvangt u het bezwaardossier (dit is inclusief verweerschrift en relevante stukken).

Verder heb ik u hiermee voldoende geïnformeerd.

Met vriendelijke groet,



5.1.2e [redacted]

Juridische en Veiligheidszaken / team Bezwaren
E bezwaarschriftenalgemeenekamer@leeuwarden.nl
T 14 058

Van: 5.1.2e [redacted] <5.1.2e [redacted]@gmail.com>

Verzonden: vrijdag 28 juli 2023 08:23

Van: Interne Postbus Bezwaarschriften Algemene Kamer <bezwaarschriftenalgemeenekamer@leeuwarden.nl>

Onderwerp: Onordentelijke gang van zaken bij Bezwaarschriften Algemene Kamer

U ontvangt niet vaak e-mail van 5.1.2e [redacted]@gmail.com. [Meer informatie over waarom dit belangrijk is](#)

Geachte 5.1.2e [redacted]

het is nu ruim één week geleden dat ik op uw e-mail reageerde en om een spoedige reactie gevraagd heb.

Intussen heb ik ook een groot aantal keren u telefonisch geprobeerd te bereiken maar u nam niet op. 14058 mocht mij woensdag j.l. ook niet met de afdeling Bezwaarschriften doorverbinden maar beloofde dat ik zeker woensdag teruggebeld zou worden, wat niet gebeurde.

Donderdag verteld mij op het loket nr. 5 de medewerkster dat ik zeker nog voor 17.00 uur teruggebeld zou worden en dat zij mij niet met u in contact mocht brengen zodat ik u persoonlijk in het gemeentehuis dus niet mocht spreken.

U weet het al, ook gisteren heeft u of een collega van u waarop ik aandrong, niet met mij contact opgenomen.

Deze gang van zaken zal ik als het verder zo verloopt dan aan de vovo rechter voorleggen moeten.

Ik herinner u vriendelijk om spoedig te reageren en ga er van uit dat ik u niet in gebreke hoef te stellen, moet aanmanen of zal moeten sommeren wegens rechtsbelemmering, immers kunnen levens door niet te willen voorkomen branderschades in gevaar komen omdat de gemeente Leeuwarden verwijtbaar nalatig met deze bezwaarschriften en ook u obstructief mee omgaat.

Met gepaste groet,

op een integere toekomst,

5.1.2e

Van: 5.1.2e <5.1.2e@gmail.com>

Verzonden: vrijdag 28 juli 2023 16:19

Aan: Interne Postbus Bezwaarschriften Algemene Kamer <bezwaarschriftenalgemeenekamer@leeuwarden.nl>

Onderwerp: Re: gespreksnotitie

Geachte 5.1.2e,

gaarne verneem ik van u welke actoren in het traject vanaf nu geconsulteerd worden om hun bijdrages aan het dossier te leveren?

Ik wil namelijk niet weer op het laatste moment met ongewenste verrassingen geconfronteerd worden, gezien dit een levensbelangrijke kwestie betreft, is het goed om geen tijd te verliezen.

De protocollen die ook onderstaande bijlage beschrijven, waarvoor overigens mijn dank voor het nogmaals verzenden, bespreken geen kwestie zoals onderhavige die aan tijds relevante veiligheden gebonden is. Aan dit gebrek zou voortaan aandacht aan besteed horen te worden in de Folder Bezwaarprocedure Gemeente Leeuwarden immers blijkt dat de bewindvoerders verwijtbaar nalatig kunnen handelen en het nu op de bezwaarcommissie afgewenteld hebben en deze zich ook niet tot haast verplicht voelt, wat meer dan bizar is, het is onverantwoordelijk ook al staat het niet in de regelgeving, de protocollen, de procedurevoorschriften, als u wilt.

Te laat betekend namelijk bij branderslachtoffers verregaande schades en bij het ongunstigste geval dodelijke slachtoffers.

Dat ik deze zorgelijke strekking van mijn bezwaren nu al zo vaak moest herhalen stemt mij meer dan ongerust.

Ik verneem daarom zo spoedig mogelijk de te raadplegen actoren en hun inbreng.

Met gepaste groet,

Canceling op
bevaar deel 7

Van: 5.1.2e <5.1.2e@gmail.com>
Verzonden: woensdag 2 augustus 2023 12:04
Aan: Interne Postbus Bezwaarschriften Algemene Kamer
Onderwerp: Re: bevestiging bezwaarschrift

Categorieën:

Geachte 5.1.2e,

als rapporteur integriteitsvraagstukken en corruptiebestrijding ben ik met taalfraudes bekend geraakt. Ik wil u niet van taalfraude betichten maar ik eis nu al dat mijn complete correspondentie met de betrokken actoren als relevante stukken worden behandeld en dat het complete dossier van alle actoren idem dito als relevante stukken in het dossier dat ik dan volgens u ontvang terecht komen.

Dit omdat u de aanduiding compleet dossier niet gebruikte.

...en ik daarvan uitgaan dat relevante stukken congruent is met het complete dossier ?

Met gepaste groet,

op een integere toekomst,

5.1.2e

Op wo 2 aug. 2023 om 11:43 schreef Interne Postbus Bezwaarschriften Algemene Kamer
<bezwaarschriftenalgemeenekamer@leeuwarden.nl>


Geachte 5.1.2e,

We hebben (in uw andere mail van vandaag) het ondertekende bezwaarschrift ontvangen, bedankt hiervoor.

Betreffende uw vraag over de actoren, verwijs ik u naar de mail (en ons telefonische gesprek) van 28 juli 2023. Een aantal weken voor de hoorzitting ontvangt u het bezwaardossier (dit is inclusief verweerschrift en relevante stukken).

Hopelijk heb ik u hiermee voldoende geïnformeerd.

Met vriendelijke groet,

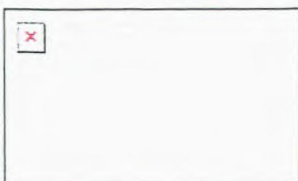

5.1.2e

Juridische en Veiligheidszaken / team Bezwaren

E bezwaarschriftenalgemeenekamer@leeuwarden.nl

T 14 058

Van: 5.1.2e <5.1.2e@gmail.com>

Verzonden: vrijdag 28 juli 2023 08:23

Aan: Interne Postbus Bezwaarschriften Algemene Kamer <bezwaarschriftenalgemeenekamer@leeuwarden.nl>

Onderwerp: Onordentelijke gang van zaken bij Bezwaarschriften Algemene Kamer

U ontvangt niet vaak e-mail van 5.1.2e@gmail.com. [Meer informatie over waarom dit belangrijk is](#)

Geachte 5.1.2e,

het is nu ruim één week geleden dat ik op uw e-mail reageerde en om een spoedige reactie gevraagd heb.

Intussen heb ik ook een groot aantal keren u telefonisch geprobeerd te bereiken maar u nam niet op. 14058 mocht mij woensdag j.l. ook niet met de afdeling Bezwaarschriften doorverbinden maar beloofde dat ik zeker woensdag teruggebeld zou worden, wat niet gebeurde.

Donderdag verteld mij op het loket nr. 5 de medewerkster dat ik zeker nog voor 17.00 uur teruggebeld zou worden en dat zij mij niet met u in contact mocht brengen zodat ik u persoonlijk in het gemeentehuis dus niet mocht spreken.

U weet het al, ook gisteren heeft u of een collega van u waarop ik aandrang, niet met mij contact opgenomen.

Deze gang van zaken zal ik als het verder zo verloopt dan aan de vovo rechter voorleggen moeten.

Ik herinner u vriendelijk om spoedig te reageren en ga er van uit dat ik u niet in gebreke hoeft te stellen, moet aanmanen of zal moeten sommen wegens rechtsbelemmering, immers kunnen levens door niet te willen voorkomen brandschades in gevaar komen omdat de gemeente Leeuwarden verwijtbaar nalatig met deze bezwaarschriften en ook u obstructief mee omgaat.

Met gepaste groet,

op een integere toekomst,

5.1.2e

op een integere toekomst,

5.1.2e

Op vr 28 jul. 2023 om 15:20 schreef Interne Postbus Bezwaarschriften Algemene Kamer
<bezwaarschriftenalgemeenekamer@leeuwarden.nl>

Geachte 5.1.2e,


Zojuist hebben we elkaar telefonisch gesproken, zoals afgesproken stuur ik u hierbij een gespreksnotitie.

U gaf uw zorgen aan met betrekking tot het door u ingediende bezwaar. Ik heb de bezwaarprocedure uitgelegd, als bijlage heb ik de folder met betrekking tot de bezwaarprocedure bijgevoegd.

In de bijlage staat de hoorzitting beschreven, een aantal weken voor de hoorzitting ontvangt u het bezwaardossier (dit is inclusief verweerschrift en relevante stukken).

Hopelijk heb ik u hiermee voldoende geïnformeerd.

Met vriendelijke groet,

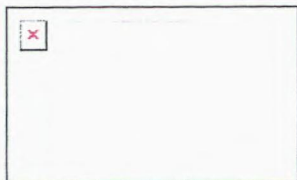

5.1.2e

Juridische en Veiligheidszaken / team Bezwaren

E bezwaarschriftenalgemeenekamer@leeuwarden.nl

T 14 058

Van: 5.1.2e <5.1.2e@gmail.com>
Verzonden: woensdag 2 augustus 2023 07:08
Aan: Interne Postbus Bezwaarschriften Algemene Kamer
Onderwerp: Handtekening annex inhoud dossierstukken BZW .1.23.0572.01

Geachte verantwoordelijken (5.1.2e en 5.1.2e alsook 5.1.2e).

Naar aanleiding van de ontvangen brief van de secretaris 5.1.2e : herstel verzuim d.d. 31 juli 2023, die ik met verbazing heb ontvangen, voel ik mij genoodzaakt om alweer op aan te dringen dat men goed aan doet om het complete dossier te raadplegen, helemaal als men de tijdelijke verantwoordelijkheid heeft m.b.t de bezwaren tegen de brander brandslachtoffers vergunning 11057977.

U allen hadden moeten weten als jullie zorgvuldig mijn bezwaren hadden bestudeert, wat uw taak is, dat ik al een rechtsgeldige handtekening aan B&W op 19 juli, zie bijlage, heb ingeleverd. Blijkbaar is ook dit document tot heden niet bij u, zoals het hoort, terecht gekomen. Wat ernstiger is dan een administratieve omissie omdat het veel van een brander brandslachtoffers affaire weg heeft, ik verwijs naar het complete dossier waaruit u uit op kunt maken t diverse actoren met elkaar in bed zijn gaan liggen.

Als deze casus onverhoopt escaleert en uiteindelijk het complete dossier bij de vovo rechter terecht zal komen zal deze ook uit dit processtuk opmaken dat het complete dossier tot heden niet bij u terecht gekomen is. Omdat ik aangifte tegen de griffier 5.1.2e wegens valsheid in geschrifte gedaan heb, hij heeft namelijk zogenaamd volgens de raadsleden een verwijtende brief aan mijn adres gezonden wat pertinent onwaar bleek te zijn, omdat niet één raadslid deze brief kende, ik u op deze 5.1.2e attendeer, ook al werd dit misdrijf in het presidium geagendeerd, de griffie ook u kan misleiden door niet alle correspondentie aan u te verstrekken. U begrijpt nu hopelijk wel waarom ik zo dwingend op een compleet dossier aandrung.

Deze kwestie:te voorkomen brander brandslachtoffers, is primair vanwege de tijdsfactor, namelijk het voorkomen van slachtoffers een prioriteit die tot heden door de betrokken actoren verwijtbaar nalatig, verwaarloost is, als u wilt.

Uit het dossier zult u uit opmaken dat een groot aantal vragen van mij onbeantwoord zijn gebleven, ik ga er van uit dat ik nu via u wel deze antwoorden spoedig ontvang, kennende uw zorgplicht.

et gepaste groet,

op een integere toekomst,

5.1.2e

de kleinste goede daad is meer waard dan de grootste voornemens

Bezwaarschrift dossier vergunningaanvraag vergunning verlening (11057977)

5.1.2e <5.1.2e@gmail.com>

vr 14 jul. 11:(

Aan: Burgemeester <burgemeester@leeuwarden.nl>, Gemeente Leeuwarden
<gemeente@leeuwarden.nl>

Geachte verantwoordelijken,

naar aanleiding van de uitgebreide voorgeschiedenis m.b.t de brander- brandpreventie en hoe aan mij daarnet door de medewerkster van 14058 geweigerd is om aan mij de e-mailadres van de afdeling desbetreffende bezwaren te geven, namelijk naar aanleiding van de e-mail van 5.1.2e dat hij de stukken (welke is onduidelijk) naar deze afdeling heeft gestuurd, zij bijlage, is het nodig dat ik de toe te voegen stukken alsook de ontbrekende documenten met deze afdeling bespreek en niet met de onbetrouwbaar gebleken 5.1.2e.

Zodoende verzoek ik u om ervoor te zorgen dat ik spoedig deze e-mailadres ontvang en het niet nodig is als ook daar weer obstructie gepleegd gaat worden om anders desnoods een voorlopige voorziening aan te vragen, ik verwijs naar mijn gegronde redenen ook naar de correspondentie met de afdeling vergunningen.

Mijn vertrouwen in de hele gang van zaken is namelijk steeds meer beschadigd geraakt omdat ook van u mijn vragen vaak tot heden niet beantwoord zijn oftewel deze casus al vanaf 9 januari 2023 gaande is.

U geluk dat er intussen geen brander slachtoffers zijn ontstaan .

Voor de goede orde verwijs ik naar alle correspondentie m.b.t. deze casus waaruit ik tot heden niet uit op kan maken of u , de gemeente Leeuwarden als u wilt, wel of niet het gebruik van een brander toestaat en daarom maak ik hoofdzakelijk bezwaar tegen de onduidelijke vergunningverlening het staat er namelijk niet in ook al heb ik dat vaker verzocht.

Met gepaste groet,

op een integere toekomst,

5.1.2e

veritas temporis filia

5.1.2e

Gemeente Leeuwarden

Ingekomen 19 juli 2023

5.1.2e

05

Kantooradres:
Oldehoofsterkerkhof 2
8911 DH Leeuwarden

Postadres:
Postbus 21000
8900 JA Leeuwarden

Telefoon 14 058
gemeente@leeuwarden.nl

Gemeente Leeuwarden

Ontvangstbevestiging Service en Informatie*

1 Bezoeker en datum

Naam 5.1.2e

Gemeente Leeuwarden

Ingekomen 19 JULI 2023 059

2 Ingediend document

- ☐ Bezwaarschrift in het kader van
- ☐ Bijzondere bijstand inzake
- ☐ Individuele inkomenstoeslag
- ☐ Collectieve zorgverzekering
- ☐ Vergunningsaanvraag inzake
- ☐ Wijzigingsformulier inzake
- ☒ Overig

Bezwaarschrift dossier
vergunningaanvraag
vergunning verlenging 546
1105 7977

Informatie

Invullen door behandelend ambtenaar

Wanneer u informatie wilt over de afhandeling, of een reactie te lang uitblijft, kunt u contact opnemen met de behandelend ambtenaar of de afdeling,

telefoon 14058, ambtenaar/afdeling

V d L

* Deze ontvangstbevestiging goed bewaren. U ontvangt maar 1 exemplaar.

Van: 5.1.2e <5.1.2e@gmail.com>
Verzonden: dinsdag 8 augustus 2023 14:47
Aan: Interne Postbus Bezwaarschriften Algemene Kamer
Onderwerp: Bezwaar vergunningverlening is tegen de gemeente Leeuwarden gericht niet tegen 5.1.2e

Categorieën:

Geachte verantwoordelijke,

naar aanleiding van heden ontvangen brief, zie onderstaande, verzoek ik u om mijn bezwaren juist aan te duiden. In de brief van 5.1.2e staat namelijk, ik citeer: " Het bezwaarschrift tegen de aan 5.1.2e verleende omgevingsvergunning voor het vervangen van de gehele kapconstructie op het adres 5.1.2e in Leeuwarden" einde citaat dat ik tegen de plannen van 5.1.2e bezwaren zou hebben ingediend en dat is volledig onjuist. Ook heb ik geen bezwaren ingediend tegen de kapconstructie aan zich maar mijn bezwaren zijn tegen de egrijpelijke schadelijke om niet te zeggen schandalige belangen van de gemeente Leeuwarden om toekomstige onder slachtoffers te laten ontstaan door geen veiligheidsvoorschrift in het bouwbesluit tegen het gebruik van open vuur door een brander te handhaven, te eisen of te verbieden als u wilt.

Ik verzoek u om deze uitnodiging zodanig aan te passen en aan mij als herzien te sturen dat ze namelijk de feitelijke bezwaren behelst die ik ingediend heb en niet alleen het kader.

Met gepaste groet,

op een integere toekomst,

5.1.2e

Oldehoofsterkerkhof 2

Postbus 21000

8900 JA Leeuwarden

Telefoon 14 058

Gemeente Leeuwarden

5.1.2e

5.1.2e

5.1.2e

Onderwerp **uitnodiging**

B. Bestreden besluit

Gemeente Leeuwarden	
BAG-beheer	
Zaaknummer	
Documentnummer	11057977



Omgevingsvergunning

BURGEMEESTER EN WETHOUDERS VAN LEEUWARDEN;

Belangrijke gegevens

Aanvrager : 5.1.2e
5.1.2e
5.1.2e Leeuwarden
Gemachtigde : Hekstra Bedrijven B.V.
De datum van ontvangst is : 17 mei 2023
Kenmerk van de aanvraag : 11057977
Locatie : 5.1.2e te Leeuwarden
Omschrijving : vervangen van de gehele kapconstructie
Activiteit(en) :
- Bouwen (Art.2.1 lid 1a Wabo);

Juridisch kader en beleid

- artikel 2.1, 2.2, 2.10 en 3.7 van de Wet algemene bepalingen omgevingsrecht
- paragraaf 2.3 van de Wet algemene bepalingen omgevingsrecht

Overwegingen voor de gevraagde omgevingsvergunning, deelactiviteit bouwen

De aanvraag voldoet aan het Besluit omgevingsrecht en de Ministeriele regeling omgevingsrecht;

Het bouwplan voldoet aan de voorschriften van het Bouwbesluit en de Bouwverordening;

Het bouwplan past binnen de regels van het bestemmingsplan Leeuwarden - Huizum;

Het bouwplan is op 13 juni 2023 voorgelegd aan de Adviescommissie Ruimtelijke Kwaliteit Hûs en Hiem. In het advies van de commissie, met kenmerk W23LWD239-2, wordt het volgende opgemerkt over de hoofdvorm, de aanzichten en de opmaak:

- Het verhogen van de kap is in beginsel voorstelbaar. Hoewel qua detaillering en qua hoogte enigszins aangepast stuit de dakkapel op het voordakvlak door de forse afmetingen nog steeds op kritiek.
- De toepassing van kunststof voor dakranden, etc. wordt gezien het traditionele omgevingsbeeld niet voorgestaan.
- Wij stellen voor de kritiek te ondervangen door de dakkapel in te beperken tot onder de nieuwe dakrand van het platte dak en traditionele materialen zoals bijvoorbeeld geschilderd hout voor onderdelen als zijwangen, boeiranden, goten, etc. toe te passen.

Deze kritiek is ondervangen in het plan met de datum 04-07-2023. Hiermee voldoet het plan aan de redelijke eisen van welstand.

Er is geen grond om de aanvraag te weigeren.

Gelet op:

juridisch kader en beleid

- de aanvraag
- de adviezen van de interne ambtelijke diensten;
- het advies van de Adviescommissie Ruimtelijke Kwaliteit Hûs en Hiem;

BESLUIT:

1. De gevraagde vergunning te verlenen voor de volgende activiteiten:
 - Bouwen (Art.2.1 lid 1a Wabo);
2. De gewaarmerkte stukken maken deel uit van de vergunning. Zie hiervoor 'Opgave bijgevoegde stukken'.
3. Aan de gevraagde vergunning de voorschriften te verbinden als genoemd in bijlage I.

Leeuwarden, 6 juli 2023, verzonden: - 6 JULI 2023

Met vriendelijke groet,

het college van burgemeester en wethouders,
namens dezen.

5.1.2e

P.N. Stein
Manager Publieke Dienstverlening

Bijlage I: voorschriften bij omgevingsvergunning

Algemeen

De gewaarmerkte stukken zijn de basis voor de vergunning. U werkt volgens de vergunning, tenzij daarvan wordt afgeweken in deze voorschriften.

Opgave bijgevoegde stukken

Hoort bij beschikking : 11057977
Aanmaakdatum : 6 juli 2023
Onderwerp : verlening omgevingsvergunning voor
vervangen van de gehele kapconstructie
Locatie : 5.1.2e te Leeuwarden

Niet gewaarmerkte stukken:

- regels op de bouw (naam & telefoon bouwinspecteur)
- kennisgeving 'Start bouw'
- kennisgeving 'Bouwwerkzaamheden zijn gereed'

Gewaarmerkte stukken:

- aanvraagformulier, ontvangen op 17 mei 2023
- Bouwtekeningen 5.1.2e 5.1.2e _D_.pdf, ontvangen op 5 juli 2023
- Welstandsadvies W23LWD239-2, afgegeven op 13 juni 2023

Einde opgave bijgevoegde stukken.

5.1.2e
5.1.2e
5.1.2e Leeuwarden

Onderwerp Brief bij omgevingsvergunning
Uw kenmerk -
Ons kenmerk 11057977
Dienst Publieke Dienstverlening
Sector Publieke Dienstverlening
Contact 14058, 5.1.2e
Bijlagen beschikking, bijbehorende stukken
Datum 6 juli 2023, verzonden: 6 JULI 2023

Beste 5.1.2e,

Wij hebben uw aanvraag omgevingsvergunning ontvangen voor vervangen van de gehele kapconstructie op het adres 5.1.2e te Leeuwarden.

De omgevingsvergunning wordt verleend
In de bijlage is de vergunning toegevoegd.

Inspecteur omgevingsvergunning 5.1.2e houdt toezicht op de bouw
In de bijlage 'Regels op de bouwplaats' staat beschreven wanneer u in elk geval contact moet opnemen met de inspecteur omgevingsvergunning. Hij is bereikbaar via telefoonnummer 14 058. Daarnaast zijn contactgegevens opgenomen van afdelingen en medewerkers, waarmee u tijdens de bouw in contact kunt komen.

Doorgeven wanneer u start en stopt met de bouw
Uiterlijk twee werkdagen voor de start van de bouw geeft u aan ons door wanneer u start. Gebruik hiervoor het document 'Start bouw' in de bijlage. In de bijlage is ook 'Bouwwerkzaamheden zijn gereed' toegevoegd. Deze moet uiterlijk op de eerste werkdag na de dag van beëindiging van de bouwwerkzaamheden zijn ontvangen.
Stuurt u deze documenten per post? Dan hoeft er geen postzegel op.

Aan het behandelen van uw aanvraag zijn kosten verbonden
Hiervoor ontvangt u apart een rekening.
De bouwsom voor dit bouwplan is € 5.1.2f exclusief BTW.

Als u geen gebruik maakt van de vergunning, kunt u deze intrekken

U doet dit door een mail te sturen naar vergunningen@leeuwarden.nl.

Heeft u de aanvraag via het omgevingsloket ingediend? Dan trekt u de aanvraag in via dit loket. Doet u dit binnen 24 maanden? Dan ontvangt u een terugbetaling van een deel van de kosten van de aanvraag.

Wij publiceren het besluit in de Huis aan Huis en op de website

5.1.2e

U of iemand anders kan nog bezwaar maken tegen dit besluit. Komen er geen bezwaren? Dan is de procedure helemaal beëindigd. Als u gaat bouwen voor de bezwaartermijn is afgelopen, dan is dit op eigen risico.

Bent u het niet eens met dit besluit?

Bent u het niet eens met het besluit in deze brief? Dan kunt u bezwaar maken.

Bel eerst met de gemeente

Wilt u bezwaar gaan maken? Dan adviseren wij u eerst contact met ons op te nemen via 14 058.

U kunt dan uw situatie met ons bespreken. Mogelijk komen wij samen tot een oplossing.

Stuur uw bezwaar binnen zes weken

Gaat u bezwaar maken? Zorg dan dat u dit op tijd doet. Wij nemen uw bezwaar alleen in behandeling als u dit binnen zes weken na de verzenddatum van het besluit doet.

Digitaal bezwaar maken

U kunt digitaal bezwaar maken via 5.1.2e

Op deze website staat hoe u dit doet.

Schriftelijk bezwaar maken

U kunt schriftelijk bezwaar maken door ons een brief te sturen.

We vragen u om een kopie van ons besluit bij uw bezwaar te doen.

In de brief zet u:

- uw naam en adres
- de datum waarop u de brief verstuurt
- tegen welk besluit u bezwaar maakt
- het kenmerk/nummer van het besluit
- waarom u het niet eens bent met het besluit
- uw handtekening

Uw bezwaar stuurt u naar:

Gemeente Leeuwarden
Postbus 21000
8900 JA Leeuwarden

Wilt u direct in beroep gaan bij de rechtbank?

Dan moet u hierom vragen in uw bezwaar. Soms kunt u direct in beroep gaan tegen een besluit bij de rechtbank. Dat kan als al duidelijk is dat u het niet eens wordt met de gemeente. Keuren wij uw verzoek om direct in beroep te gaan goed? Dan sturen wij uw bezwaar door naar de rechter. Voor de behandeling van uw bezwaar door de rechtbank betaalt u kosten voor 'griffierecht'.

Kan uw situatie niet wachten op behandeling van uw bezwaar?

Is er spoed? Dan kunt u een voorlopige voorziening aanvragen bij de rechtbank. Een voorlopige voorziening is een tijdelijke regeling tot de beslissing op uw bezwaar of beroep is genomen. U betaalt ook 'griffierecht' voor de behandeling van een voorlopige voorziening door de rechtbank.

U kunt ook digitaal in beroep gaan of een voorlopige voorziening aanvragen

Dit kan via <https://mijn.rechtspraak.nl>. Hiervoor heeft u een DigiD nodig.

Besluit uitstellen?

Bij spoedeisende zaken kunt u vragen het besluit tijdelijk uit te stellen. Dit doet u door een 'voorlopige voorziening' aan te vragen bij de Rechtbank Noord-Nederland. Hier zijn kosten voor u aan verbonden. Uiteraard is het aan de rechter om te beslissen of het besluit wel of niet kan worden uitgesteld. U kunt ook digitaal een verzoek om een voorlopige voorziening indienen bij de rechtbank via <http://loket.rechtspraak.nl/bestuursrecht>. Daarvoor moet u wel beschikken over een elektronische handtekening (DigiD). Kijk voor de precieze voorwaarden op genoemde site.

Heeft u nog vragen?

Dan kunt u mailen naar vergunningen@leeuwarden.nl of contact opnemen via het algemeen telefoonnummer 14058. Wanneer u ons belt of mailt, wilt u dan het kenmerk vermelden? Wij kunnen u dan sneller helpen.

Met vriendelijke groet,

het college van burgemeester en wethouders,
namens dezen,

5.1.2e

P.N. Stein
Manager Publieke Dienstverlening

C. Verweerschrift

Adviescommissie bezwaarschriften

Verweerschrift op het bezwaarschrift van 5.1.2e tegen de
verleende omgevingsvergunning voor het vervangen van de kapconstructie op
het perceel 5.1.2e te Leeuwarden.

Onderwerp BZW.1.23.0572.01;
Uw kenmerk 11044424
Ons kenmerk 11044424
Dienst Fysiek Domein
Sector Duurzame Omgevingskwaliteit
Contact 5.1.2e 5.1.2e
WhatsApp
Bijlagen diversen
Datum 9 augustus 2023, verzonden

Geachte commissie,

1. Inleiding.

Naar aanleiding van uw verzoek om een verweer op het bezwaarschrift als
hierboven vermeld, delen wij u het volgende mede.

Het bezwaarschrift is gericht tegen het besluit d.d. 6 juli 2023, kenmerk
11057977. Bij dit besluit is aan 5.1.2e een omgevingsvergunning
verleend voor het vervangen van de gehele kapconstructie op het perceel
5.1.2e te Leeuwarden.

2. Procedureel.

Het bezwaarschrift is tijdig, net binnen de in artikel 6:7 van de Algemene wet
bestuursrecht (Awb) gestelde termijn, ingediend tegen een besluit ex artikel 1:3
van deze wet.

De indiener is als huurder / bewoner van de op het naastgelegen perceel
aanwezige bestaande woning belanghebbende in de zin van artikel 1:2 eerste
lid, van de Awb. Het bezwaarschrift is voldoende gemotiveerd om op grond van
artikel 6:5 van de Awb in behandeling te nemen.

Dit brengt mee dat, ons inziens, aan de voorwaarden van ontvankelijkheid is
voldaan, zodat op het bezwaarschrift een materiële beslissing moet volgen.

3. Wettelijke grondslagen.

Ingevolge artikel 2.1, lid 1 van de Wet algemene bepalingen omgevingsrecht
(Wabo) is het verboden zonder omgevingsvergunning een project uit te voeren,
voor zover dat geheel of gedeeltelijk bestaat uit:

- a. het bouwen van een bouwwerk,

In artikel 2.10, lid 1 Wabo, worden de weigeringsgronden voor de
omgevingsvergunning, activiteit Bouwen, opgesomd.

Het plan omvat het vervangen van de gehele kapconstructie waarbij de ca. 0,50 m hoger wordt dan de bestaande kap. Vervanging van de kap is noodzakelijk doordat deze door brand is verwoest.

Dak werkzaamheden

Het Bouwbesluit zelf kent geen voorschriften tot het veilig werken met betrekking tot het branden van dakbedekking. Dat is voor de gemeente geen toetsingsgrond. De arbeidsinspectie richt zich op het veilig werken.

Modeling is aangegeven dat het aanbrengen van nieuwe dakbedekking (bitumen) niet met behulp van branders wordt gedaan. De initiatiefnemer heeft op tekening aangegeven dat de dakbedekking (bitumen) met behulp van verlijming zal worden aangebracht.

4. Inhoudelijk.

De gronden van het bezwaarschrift betreft (samengevat) het volgende:

- De bouwwerkzaamheden, met name het veilig aanbrengen van bitumineuze dakbedekking, wordt niet brandveilig uitgevoerd.

5. Reactie.

Het betreft hier een gebonden beschikking.

- Het plan past binnen de regels van het vigerende bestemmingsplan.
- Met het aanleveren van de diverse stukken is voldoende aannemelijk gemaakt dat er wordt voldaan aan het Bouwbesluit.
- Het plan is getoetst aan de welstandsnota. Volgens het advies met kenmerk W23LWD239-2 voldoet het plan aan redelijke eisen van welstand. Wel is er een klein voorbehoud gemaakt met betrekking tot de dakkapel. De gegeven kritiek is ondervangen door het aanleveren van een nieuwe tekening waarop is aangegeven dat de dakkapel onder de nieuwe dakrand van het platte dak uitkomt, dat de zijwangen, boeiranden, goten etc. in houten materialen worden uitgevoerd en dat deze worden geschilderd.

Bovenstaande betekent dat er geen sprake is van een weigeringsgrond en dat de vergunning moest worden verleend.

Het Bouwbesluit zelf kent geen voorschriften tot het veilig werken met betrekking tot het branden van dakbedekking. Dit is dan ook geen toetsingsgrond. De arbeidsinspectie richt zich op het veilig werken.

Er is overeengekomen dat het aanbrengen van nieuwe dakbedekking (bitumen) niet met behulp van branders wordt gedaan. De initiatiefnemer heeft op tekening aangegeven dat de dakbedekking (bitumen) met behulp van verlijming zal worden aangebracht.

6. Conclusie.

Alles overwegende zijn wij van mening dat de vergunning op goede gronden is verleend en dat het genomen besluit in stand kan blijven. Het ingediende bezwaarschrift is naar ons oordeel ongegrond.

Kopieën van de stukken die op deze zaak betrekking hebben, doen wij u hierbij toekomen.

Hoogachtend,

burgemeester en wethouders van Leeuwarden,

na

5.1.2e

5.1.2e

,
Teamleider Plannen en Vergunningen



D. Aanvraag

Ingediende aanvraag/melding omgevingsvergunning

Formuliersversie
2020.01

Aanvraaggegevens

Algemeen

Aanvraagnummer	7808395
Aanvraagnaam	Aanpassing kapconstructie 5.1.2e
Uw referentiecode	01263
Ingediend op	17-05-2023
Soort procedure	Reguliere procedure
Projectomschrijving	Vervangen gehele kapconstructie. Dit omdat de bestaande kapconstructie dermate is aangetast door de brand d d 09-01-2023.
Opmerking	-
Gefaseerd	Nee
Gerelateerde aanvraag/melding:	7808629
Blokkerende onderdelen weglaten	Nee
Persoonsgegevens openbaar maken	Nee
Kosten openbaar maken	Nee
Bijlagen die later komen	bijlagen welke van toepassing zijn
Bijlagen n.v.t. of al bekend	bijlagen welke niet van toepassing zijn

Bevoegd gezag

Naam	Gemeente Leeuwarden
Bezoekadres	Oldehoofsterkerkhof 2 8911 DH Leeuwarden
Postadres	Postbus 21000 8900 JA Leeuwarden
Telefoonnummer	14 058
E-mailadres	vergunningen@leeuwarden.nl
Website	www.leeuwarden.nl
Bereikbaar op:	Maandag-vrijdag: 8.30 - 17.00 uur Don. tot 19.30

Overzicht bijgevoegde modulebladen

Aanvraaggegevens

Aanvragergegevens

Locatie van de werkzaamheden

Werkzaamheden en onderdelen

Overige veranderingen aan bestaande bouwwerken

- Bouwen

Bijlagen

Kosten

Aanvrager



1 Persoonsgegevens aanvrager/melder

Geslacht

- ☒ Man
☐ Vrouw
☐ Niet bekend

Voorletters

5.1.2e

Voorvoegsels

Achternaam

2 Verblijfsadres

Postcode

5.1.2e

Huisnummer

5.1.2e

Huisletter

-

Huisnummertoevoeging

-

Straatnaam

Schrans

Woonplaats

Leeuwarden

3 Correspondentieadres

Adres

5.1.2e

5.1.2e Leeuwarden

4 Contactgegevens

Telefoonnummer

5.1.2e

E-mailadres

5.1.2e 5.1.2e

Gemachtigde bedrijf

1 Bedrijf

KvK-nummer 70298467
Vestigingsnummer 000038584409
(Statutaire) naam Hekstra Bedrijven B.V.
Handelsnaam -

2 Contactpersoon

Geslacht ☒ Man
☐ Vrouw
Voorletters 5.1.2e
Voorvoegsels
Achternaam
Functie Projectleider

3 Vestigingsadres bedrijf

Postcode 5.1.2e
Huisnummer 5.1.2e
Huisletter -
Huisnummertoevoeging -
Straatnaam 5.1.2e
Woonplaats 5.1.2e

4 Correspondentieadres

Adres 5.1.2e
5.1.2e 5.1.2e

5 Contactgegevens

Telefoonnummer 5.1.2e
Faxnummer -
E-mailadres 5.1.2e@hekstra.nl

Locatie

1 Adres

Postcode	5.1.2e
Huisnummer	5.1.2e
Huisletter	
Huisnummertoevoeging	-
Straatnaam	5.1.2e
Plaatsnaam	Leeuwarden
Gelden de werkzaamheden in deze aanvraag/melding voor meerdere adressen of percelen?	☐ Ja ☒ Nee

2 Eigendomssituatie

Eigendomssituatie van het perceel	☐ U bent eigenaar van het perceel ☐ U bent erfpachter van het perceel ☐ U bent huurder van het perceel ☐ Anders
-----------------------------------	--

6 Akkoordverklaring

Akkoordverklaring

- ☒ Hierbij verklaar ik dat ik de aanvraag/melding naar waarheid heb ingevuld, dat ik correspondentie over mijn aanvraag/melding wil ontvangen op het door mij opgegeven e-mailadres of op het door mij opgegeven adres van de berichtenbox en dat ik weet dat er kosten verbonden kunnen zijn aan het indienen van een aanvraag





Bouwen

Overige veranderingen aan bestaande bouwwerken

1 Woonboten en drijvende objecten

Betreft het bouwwerk een drijvend object? ☐ Ja
☒ Nee

2 Woning

Gaat het om de bouw van één of meer woningen? ☐ Ja
☒ Nee

3 De bouwwerkzaamheden

Wat is er op het bouwwerk van toepassing? ☐ Het wordt geheel vervangen
☒ Het wordt gedeeltelijk vervangen
☐ Het wordt nieuw geplaatst

Eventuele toelichting kapconstructie door brand aangetast Deze moet in zijn geheel worden vervangen.

Hebt u voor deze bouwwerkzaamheden al eerder een vergunning aangevraagd? ☐ Ja
☒ Nee

4 Plaats van het bouwwerk

Waar gaat u bouwen? Hoofdgebouw

5 Seizoensgebonden en tijdelijke bouwwerken

Gaat het om een seizoensgebonden bouwwerk? ☐ Ja
☒ Nee

Gaat het om een tijdelijk bouwwerk? ☐ Ja
☒ Nee

6 Gebruik

Waar gebruikt u het bouwwerk en/of terrein momenteel voor? ☒ Wonen
Overige gebruiksfuncties

Waar gaat u het bouwwerk voor gebruiken? ☒ Wonen
Overige gebruiksfuncties

Wat wordt de gebruiksoppervlakte van de woning in m² na uitvoering van de bouwwerkzaamheden? 0

Wat wordt de vloeroppervlakte van het verblijfsgebied van de woning in m² na uitvoering van de bouwwerkzaamheden? 0

7 Uiterlijk bouwwerk/welstand


Beschrijf van de onderstaande onderdelen de materialen en kleuren die u voor het bouwwerk gebruikt. U mag het veld leeg laten als u materialen en kleuren in de bijlagen vermeldt

Onderdelen	Materiaal	Kleur
Gevels	-	-
- Plint gebouw	-	-
- Gevelbekleding	-	-
- Borstweringen	-	-
- Voegwerk	-	-
Kozijnen	-	-
- Ramen	-	-
- Deuren	-	-
- Luiken	-	-
Balkonhekken	-	-
Dakgoten en boeidelen	-	-
Dakbedekking	-	-
Vul hier overige onderdelen en bijbehorende materialen en kleuren in	-	-

8 Mondeling toelichten

Ik wil mijn bouwplan
mondeling toelichten voor
de welstandscommissie/
stadsbouwmeester.

☐ Ja
☒ Nee

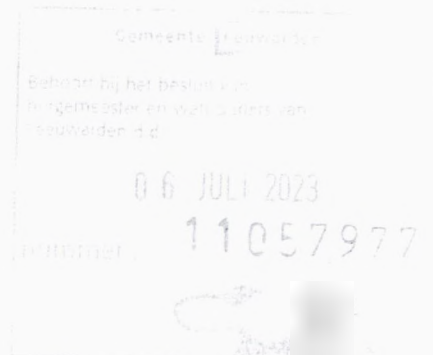

Bijlagen

Formele bijlagen

Naam bijlage	Bestandsnaam	Type	Datum ingediend	Status document
FF23-126_constructieberekening.pdf	FF23-126_constructieberekening.pdf	Constructieve veiligheid	17-05-2023	In behandeling
Schrans54b_Assen_A.pdf	Schrans54b_Assen_A.pdf	Plattegronden, doorsneden en detailtekeningen bouwen	17-05-2023	In behandeling