01

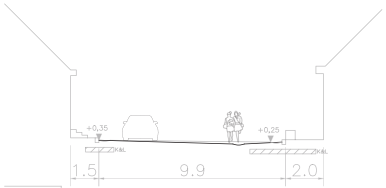

02

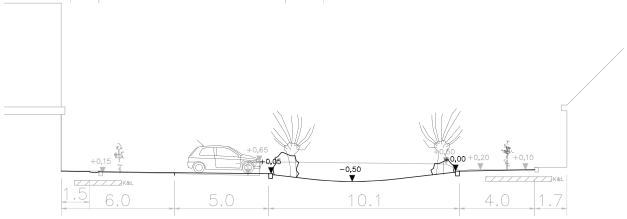

03

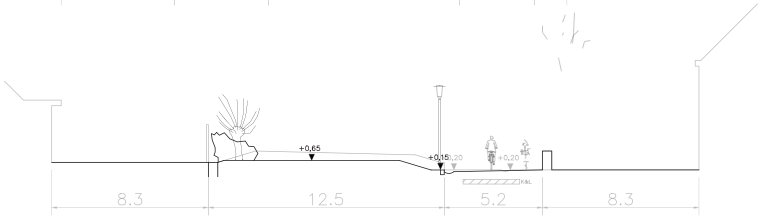

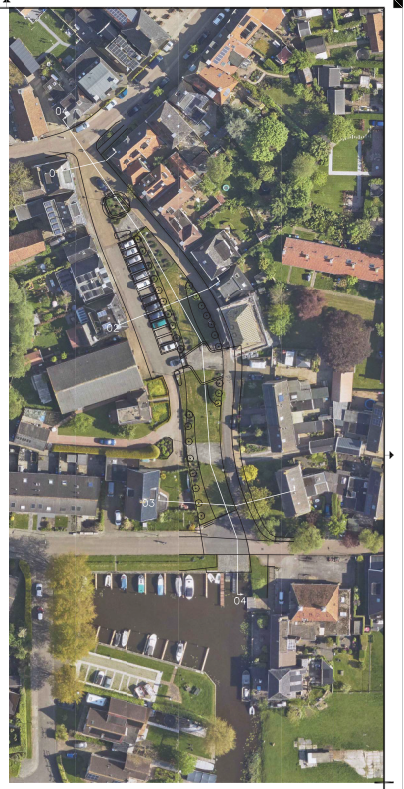

Bestaande situatie
Concept SO

04

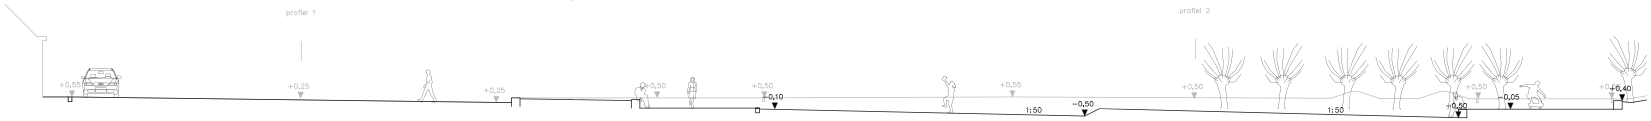

04

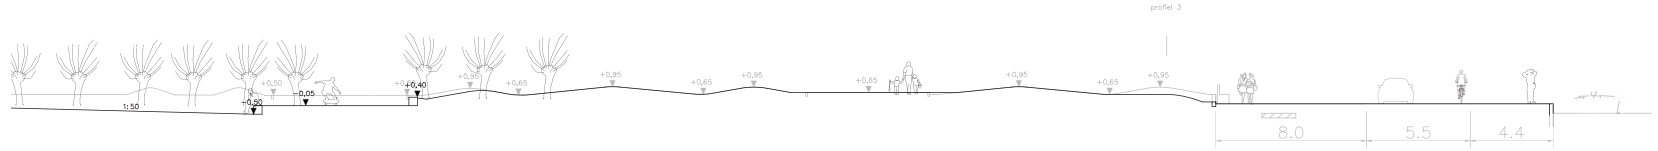

Opmerkingen

- Maten in meters, tenzij anders is aangegeven.
- Hoogtematen in meters t.o.v. N.A.P., tenzij anders is aangegeven.
- Constructiematen in millimeters, tenzij anders is aangegeven.

Versie	Status	Datum	Omschrijving	Get.	Gec.	Acc.
1.1	concept SO	24-06-2024	bewonersavond	-	-	-

Gemeente Leeuwarden
Dienst Fysiek Domein
Sector Inrichting en Beheer Buitenruimte
Team Civiele Techniek

Project :

De Haven Reduzum

Onderdeel :

Profielen

Schaal :	Getekend door :	Beeldstnr. :	Blad :	Van :	Tekeningnr. :
1 : 100	J.Plantenga	-	1	1	001
Papierformaat :	Gecontroleerd door :	Ontwerpfase :	Documentsoort :		Datum :
A0 - 841x1189	-	Schetsontwerp	Tekening		24-06-2024

C:\Users\hvde... - Bij Bouwen\05_PROJECTEN\2024\018 SO Haven reduzum.dwg